



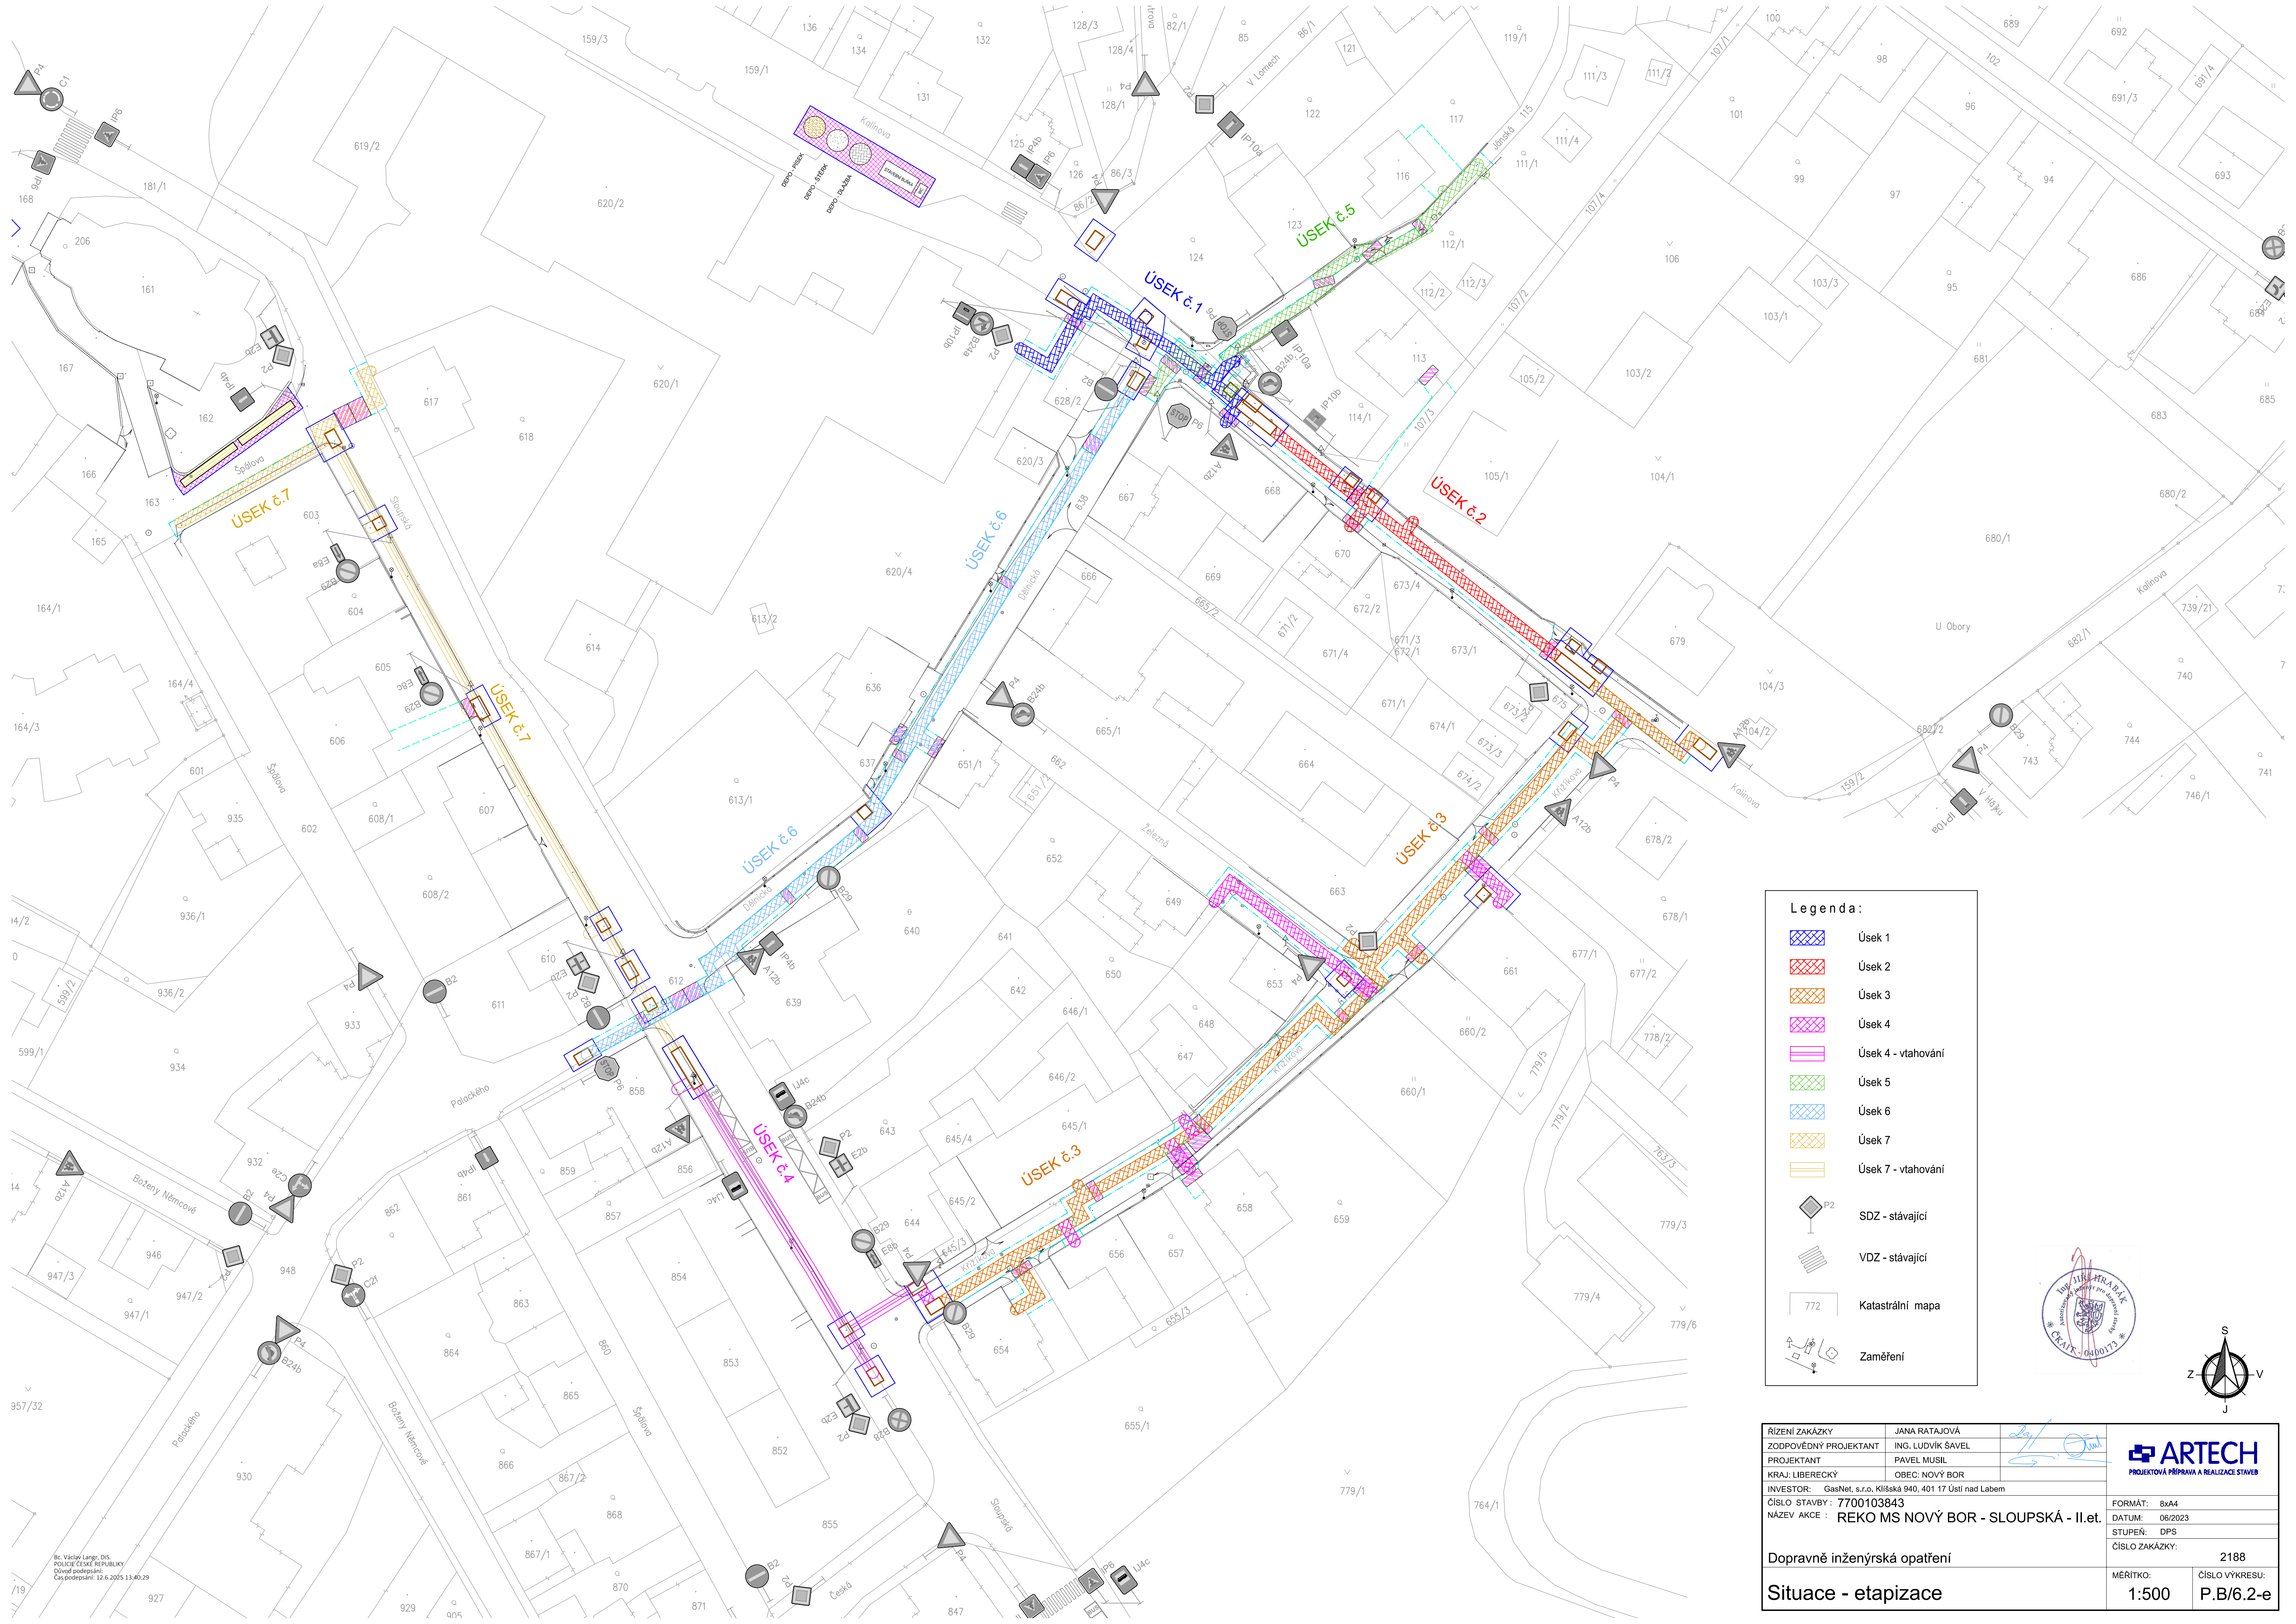

Legenda:

- Úsek 1
- Úsek 2
- Úsek 3
- Úsek 4
- Úsek 4 - vtaňování
- Úsek 5
- Úsek 6
- Úsek 7
- Úsek 7 - vtaňování
- SDZ - stávající
- VDZ - stávající
- Katastrální mapa
- Zaměření

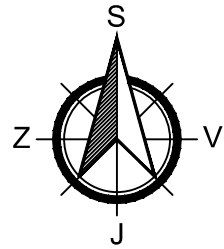

ŘÍZENÍ ZAKÁZKY	JANA RATAJOVÁ		
ZODPOVĚDNÝ PROJEKTANT	ING. LUDVÍK ŠAVEL		
PROJEKTANT	PAVEL MUSIL		
KRAJ: LIBERECKÝ	OBEC: NOVÝ BOR		
INVESTOR: GasNet, s.r.o. Klášská 940, 401 17 Ústí nad Labem			FORMÁT: 8xA4
ČÍSLO STAVBY: 7700103843			DATUM: 06/2023
NÁZEV AKCE: REKO MS NOVÝ BOR - SLOUPSKÁ - II.et.			STUPEŇ: DPS
Dopravně inženýrská opatření			ČÍSLO ZAKÁZKY: 2188
Situace - etapizace			MĚŘÍTKO: 1:500
			ČÍSLO VÝKRESU: P.B/6.2-e