


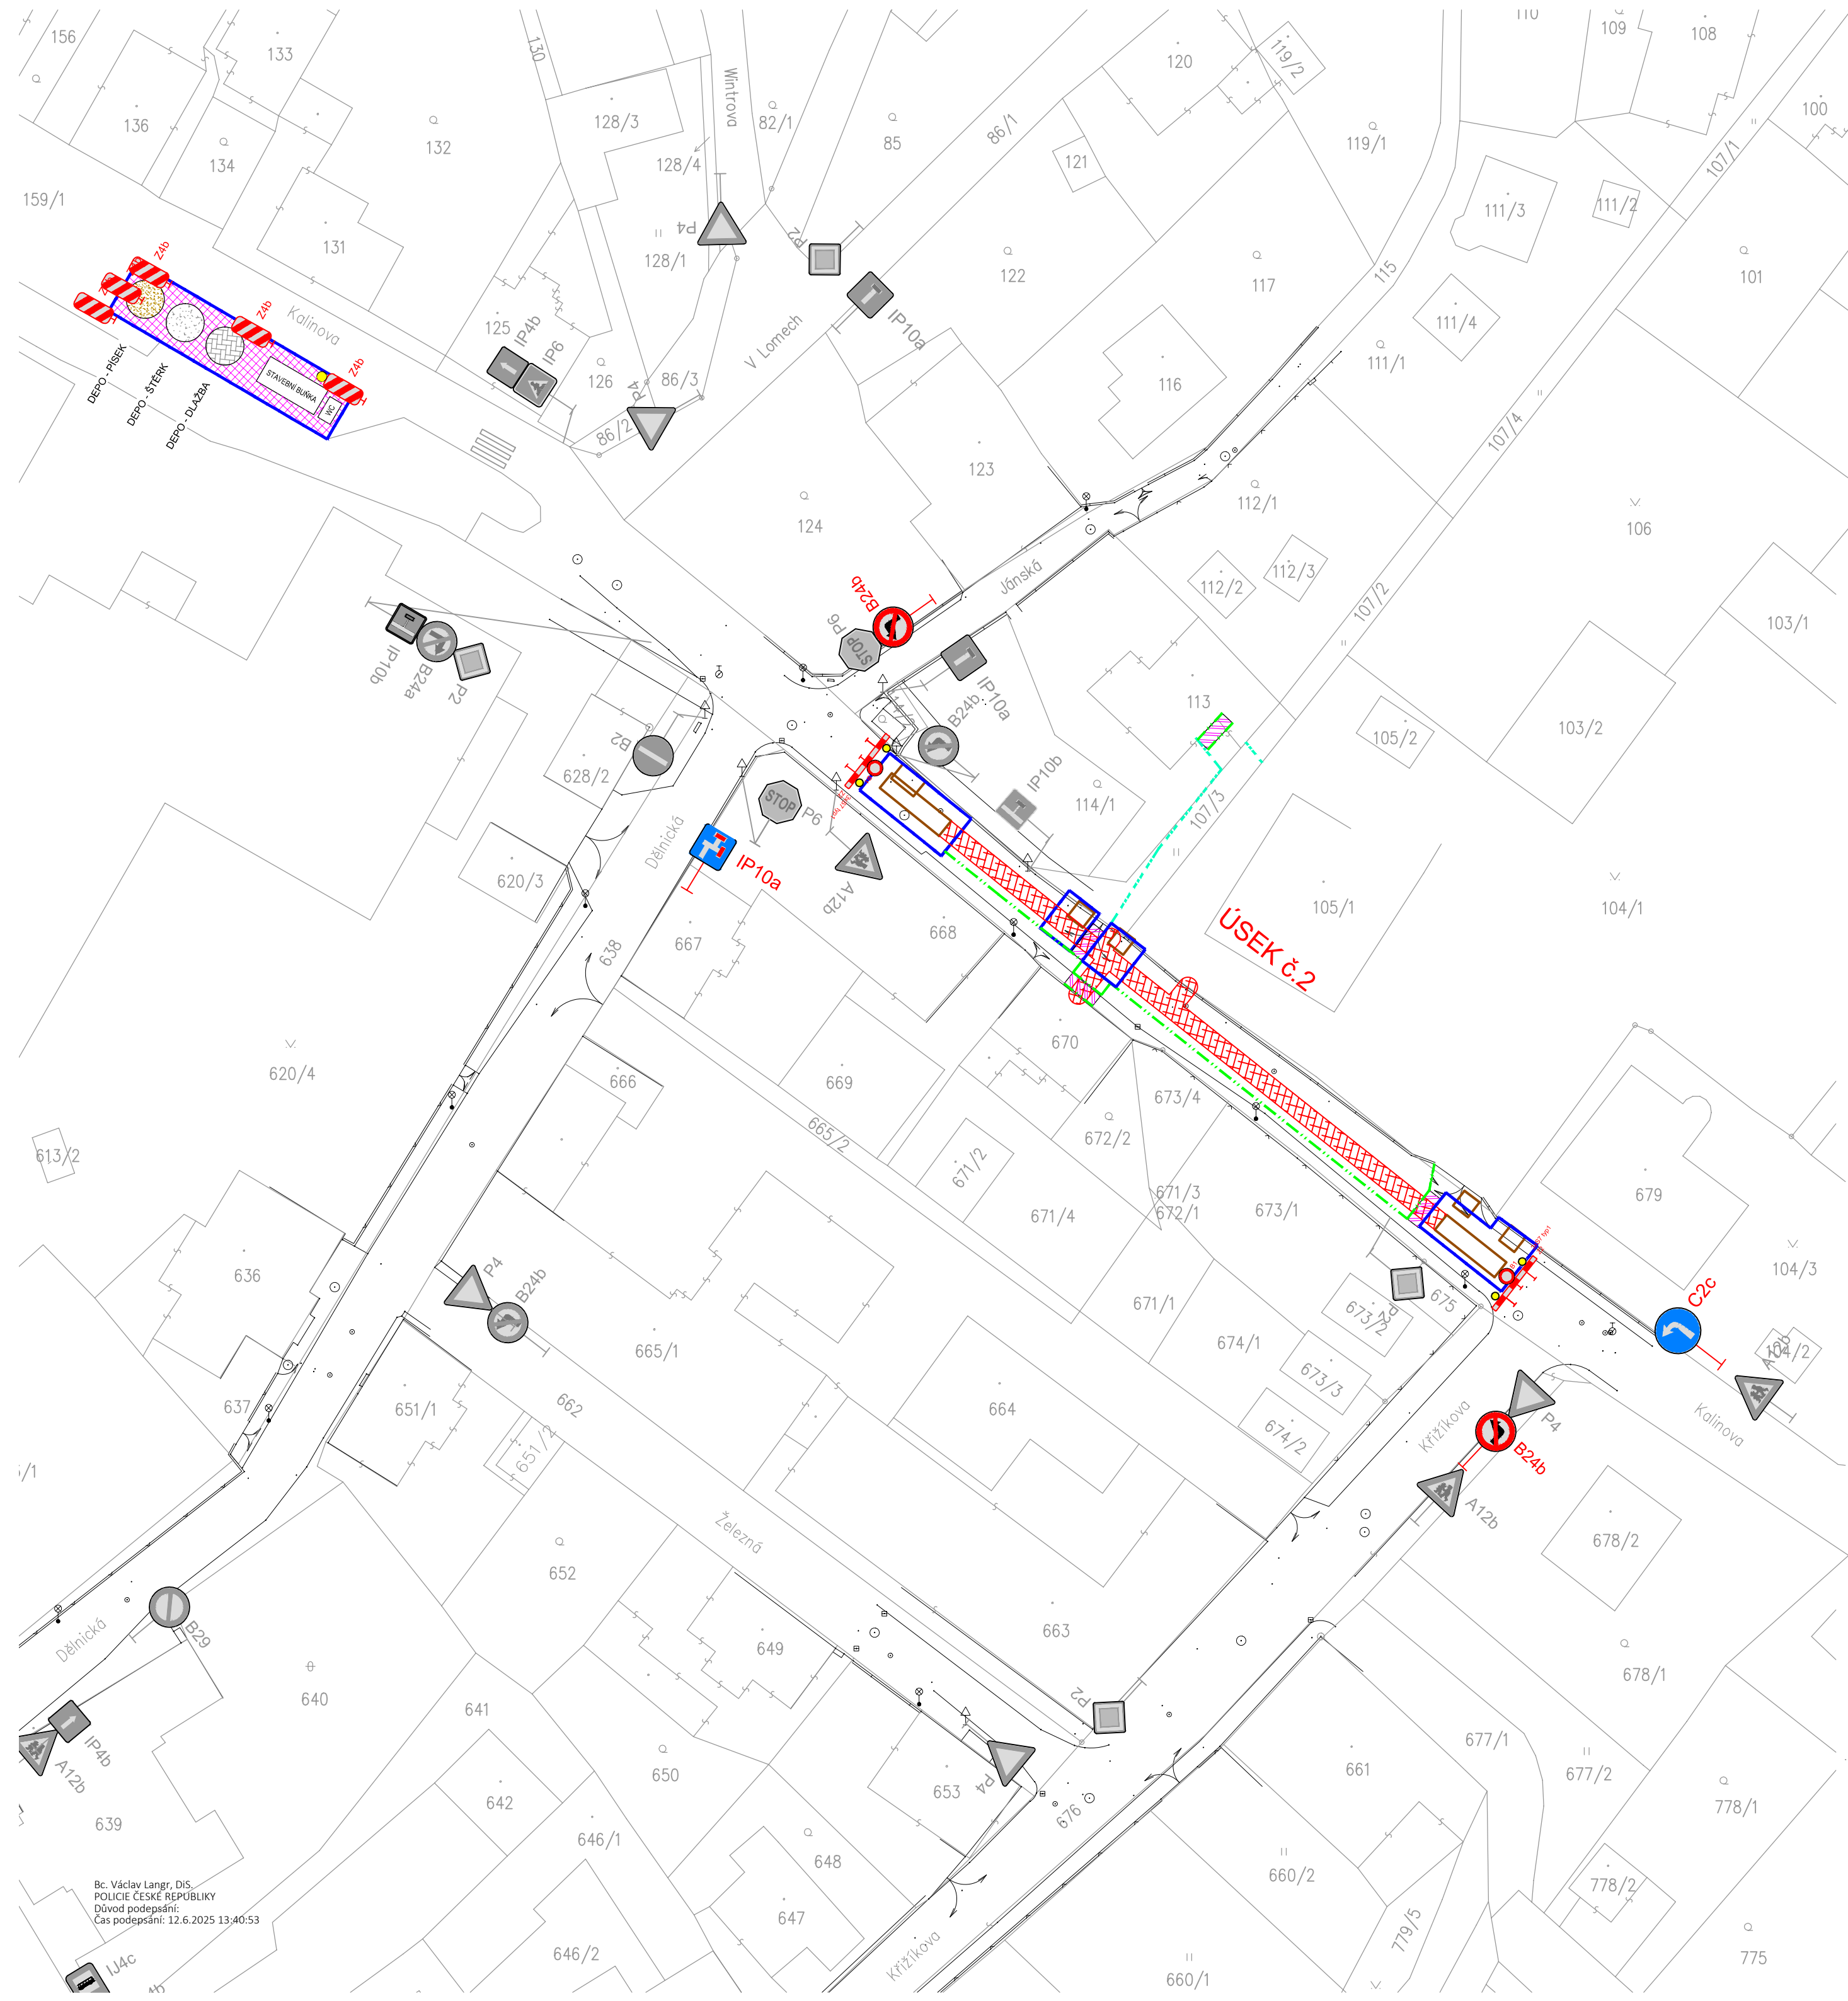

Legenda:

Úsek č.2

SDZ - stávající

SDZ - přechodné

SDZ - přechodné (osazené v předstihu)

Oplocení - min. 1.80m

Zábrana 2 - min. 1.10m


Zábrana 3 - min. 1.10m

Lávka pro automobily (š=3.0m)

Lávka pro pěší (š=1.50m)

Katastrální mapa

Zaměření

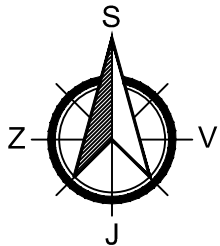

ŘÍZENÍ ZAKÁZKY	JANA RATAJOVÁ			
ZODPOVĚDNÝ PROJEKTANT	ING. LUDVÍK ŠAVEL			
PROJEKTANT	PAVEL MUSIL			
KRAJ: LIBERECKÝ	OBEC: NOVÝ BOR			
INVESTOR: GasNet, s.r.o. Klíšská 940, 401 17 Ústí nad Labem			FORMÁT: 4xA4	
ČÍSLO STAVBY: 7700103843			DATUM: 06/2023	
NÁZEV AKCE : REKO MS NOVÝ BOR - SLOUPSKÁ - II.et.			STUPEŇ: DPS	
Dopravně inženýrská opatření			ČÍSLO ZAKÁZKY: 2188	
			MĚŘÍTKO: 1:500	ČÍSLO VÝKRESU: P.B/6.2-2
Situace - úsek 2				

Bc. Václav Langr, DiS.
POLICIE ČESKÉ REPUBLIKY
Důvod podepsání: 12.6.2025 13:40:53