


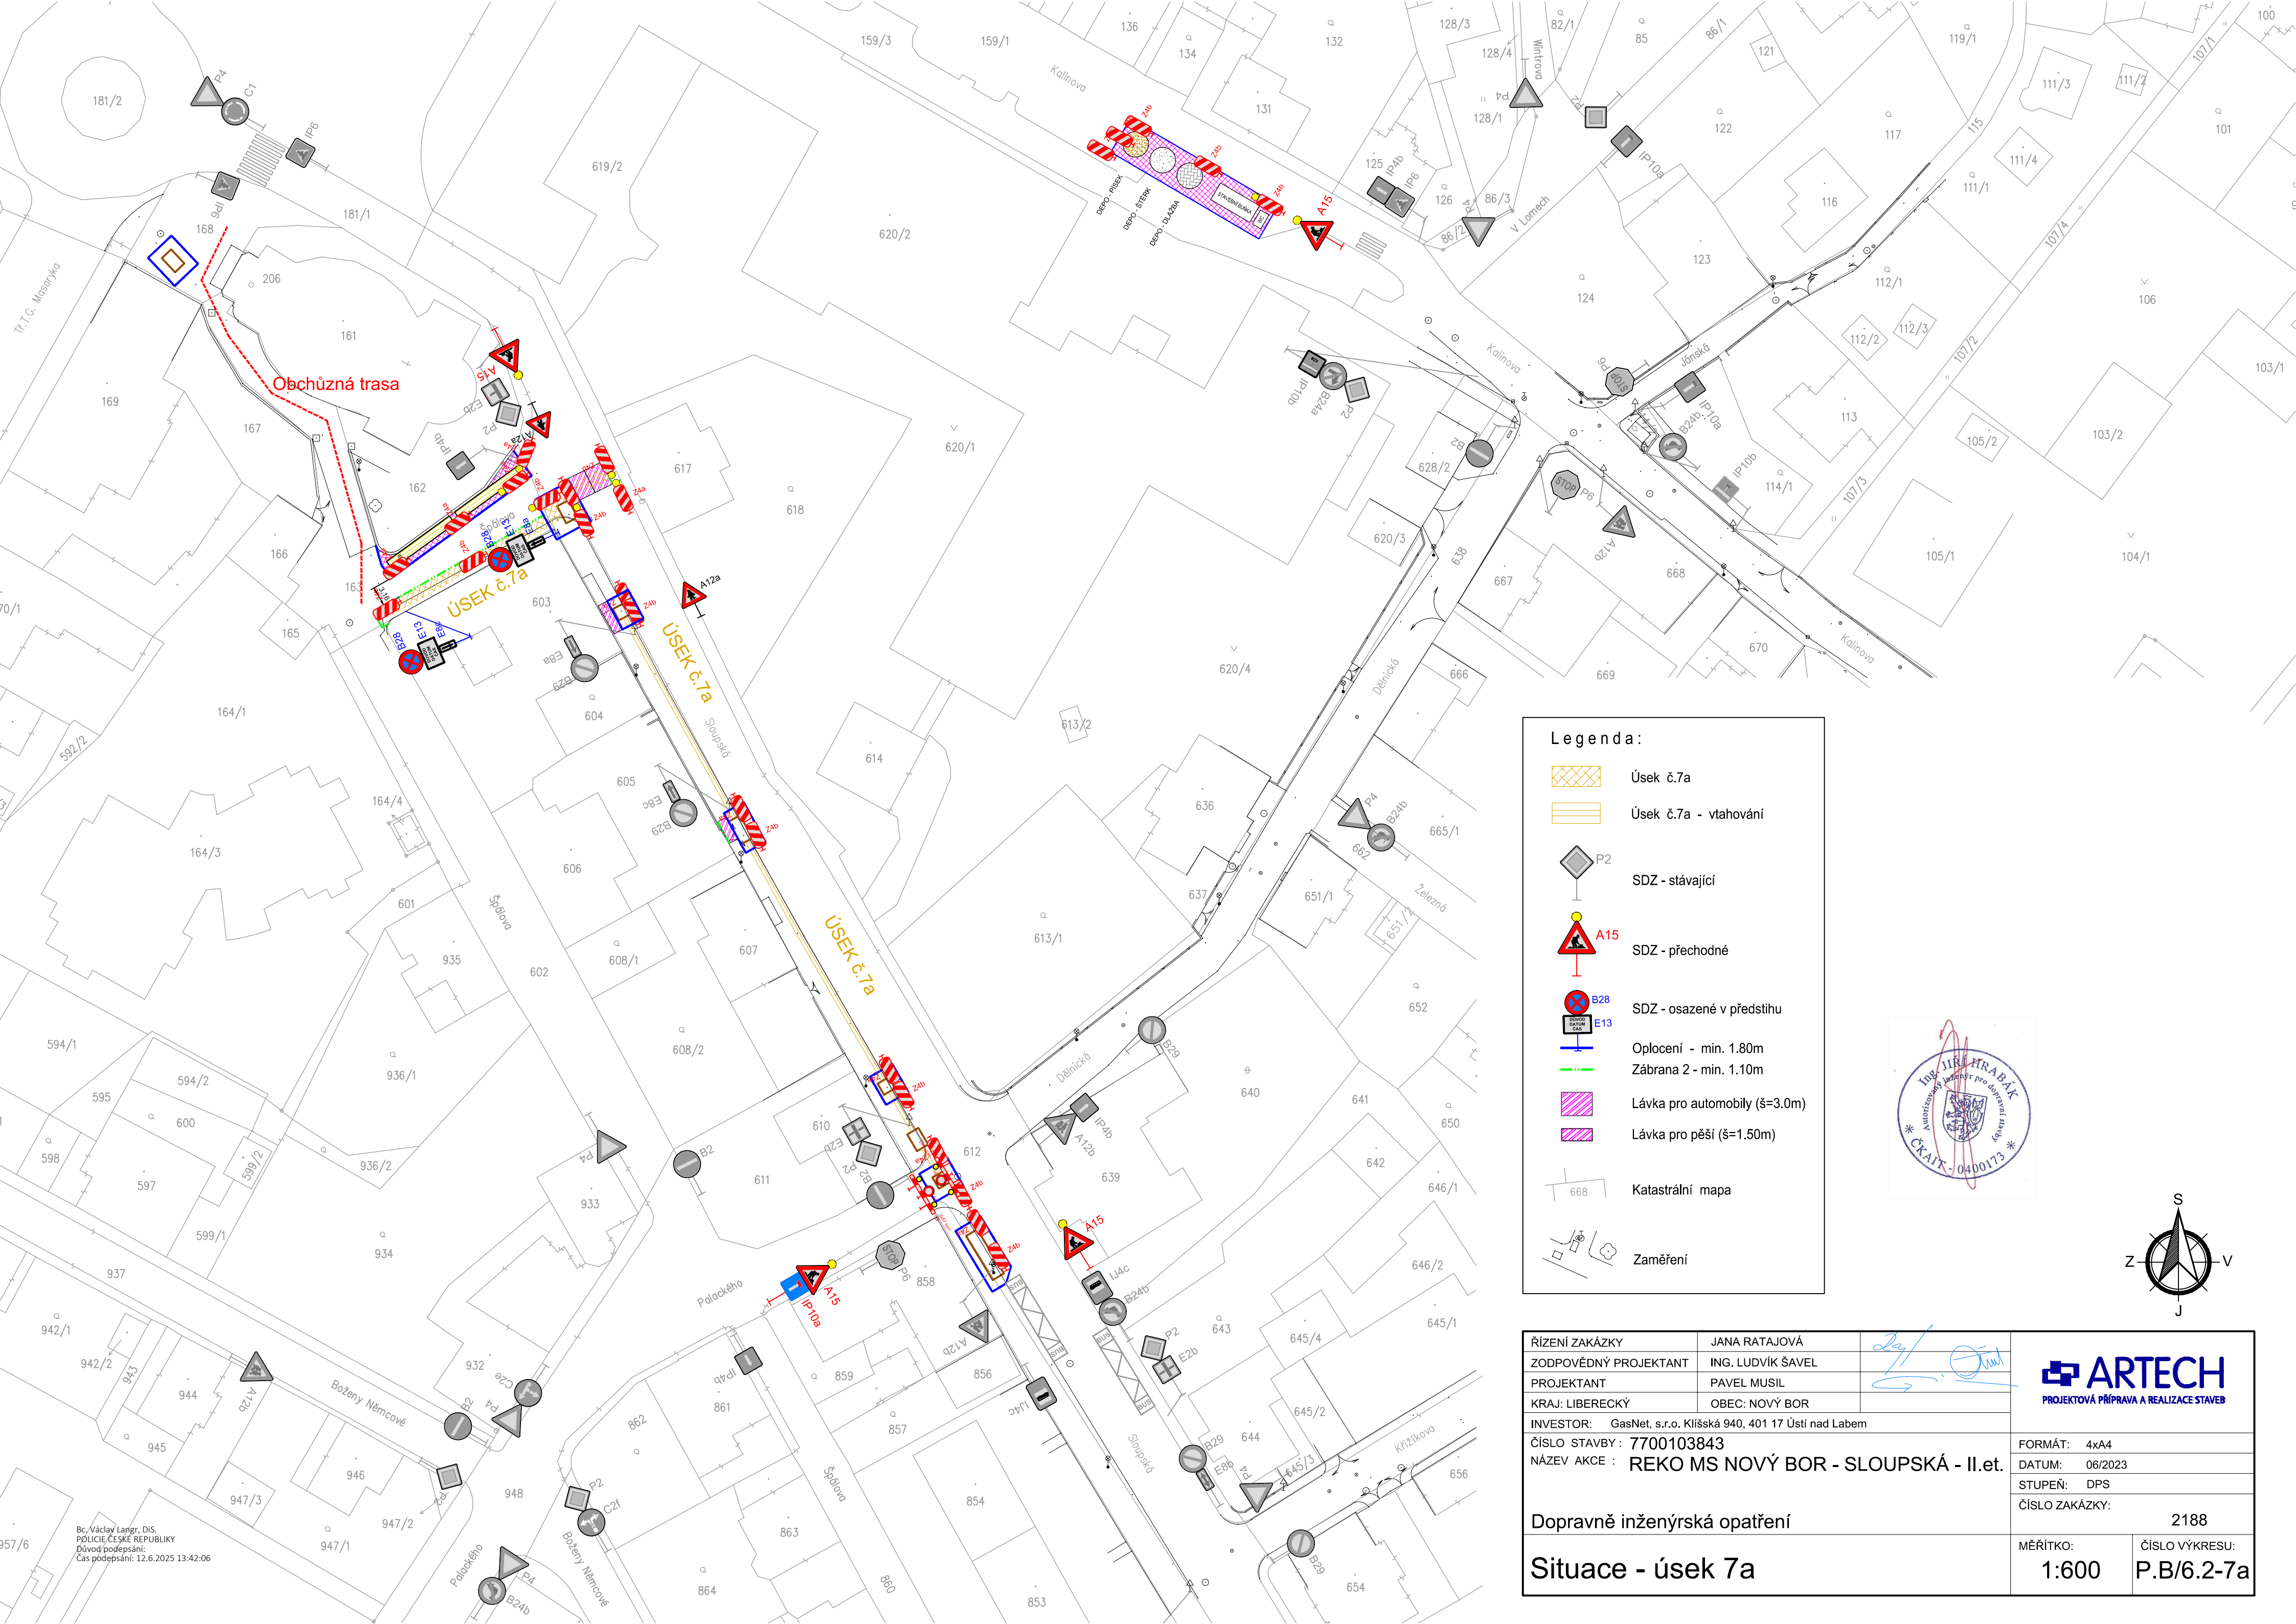

Legenda:

Úsek č.7a

Úsek č.7a - vtahování

SDZ - stávající

SDZ - přechodné

SDZ - osazené v předstihu

Oplocení - min. 1.80m


Zábrana 2 - min. 1.10m

Lávka pro automobily (š=3.0m)

Lávka pro pěší (š=1.50m)

Katastrální mapa

Zaměření

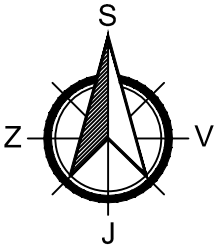

ŘÍZENÍ ZAKÁZKY	JANA RATAJOVÁ		
ZODPOVĚDNÝ PROJEKTANT	ING. LUDVÍK ŠAVEL		
PROJEKTANT	PAVEL MUSIL		
KRAJ: LIBERECKÝ	OBEC: NOVÝ BOR		
INVESTOR: GasNet, s.r.o. Klášská 940, 401 17 Ústí nad Labem			
ČÍSLO STAVBY: 7700103843			FORMÁT: 4xA4
NÁZEV AKCE : REKO MS NOVÝ BOR - SLOUPSKÁ - II.et.			DATUM: 06/2023
			STUPĚŇ: DPS
			ČÍSLO ZAKÁZKY: 2188
Dopravně inženýrská opatření			
Situace - úsek 7a		MĚŘÍTKO: 1:600	ČÍSLO VÝKRESU: P.B/6.2-7a