


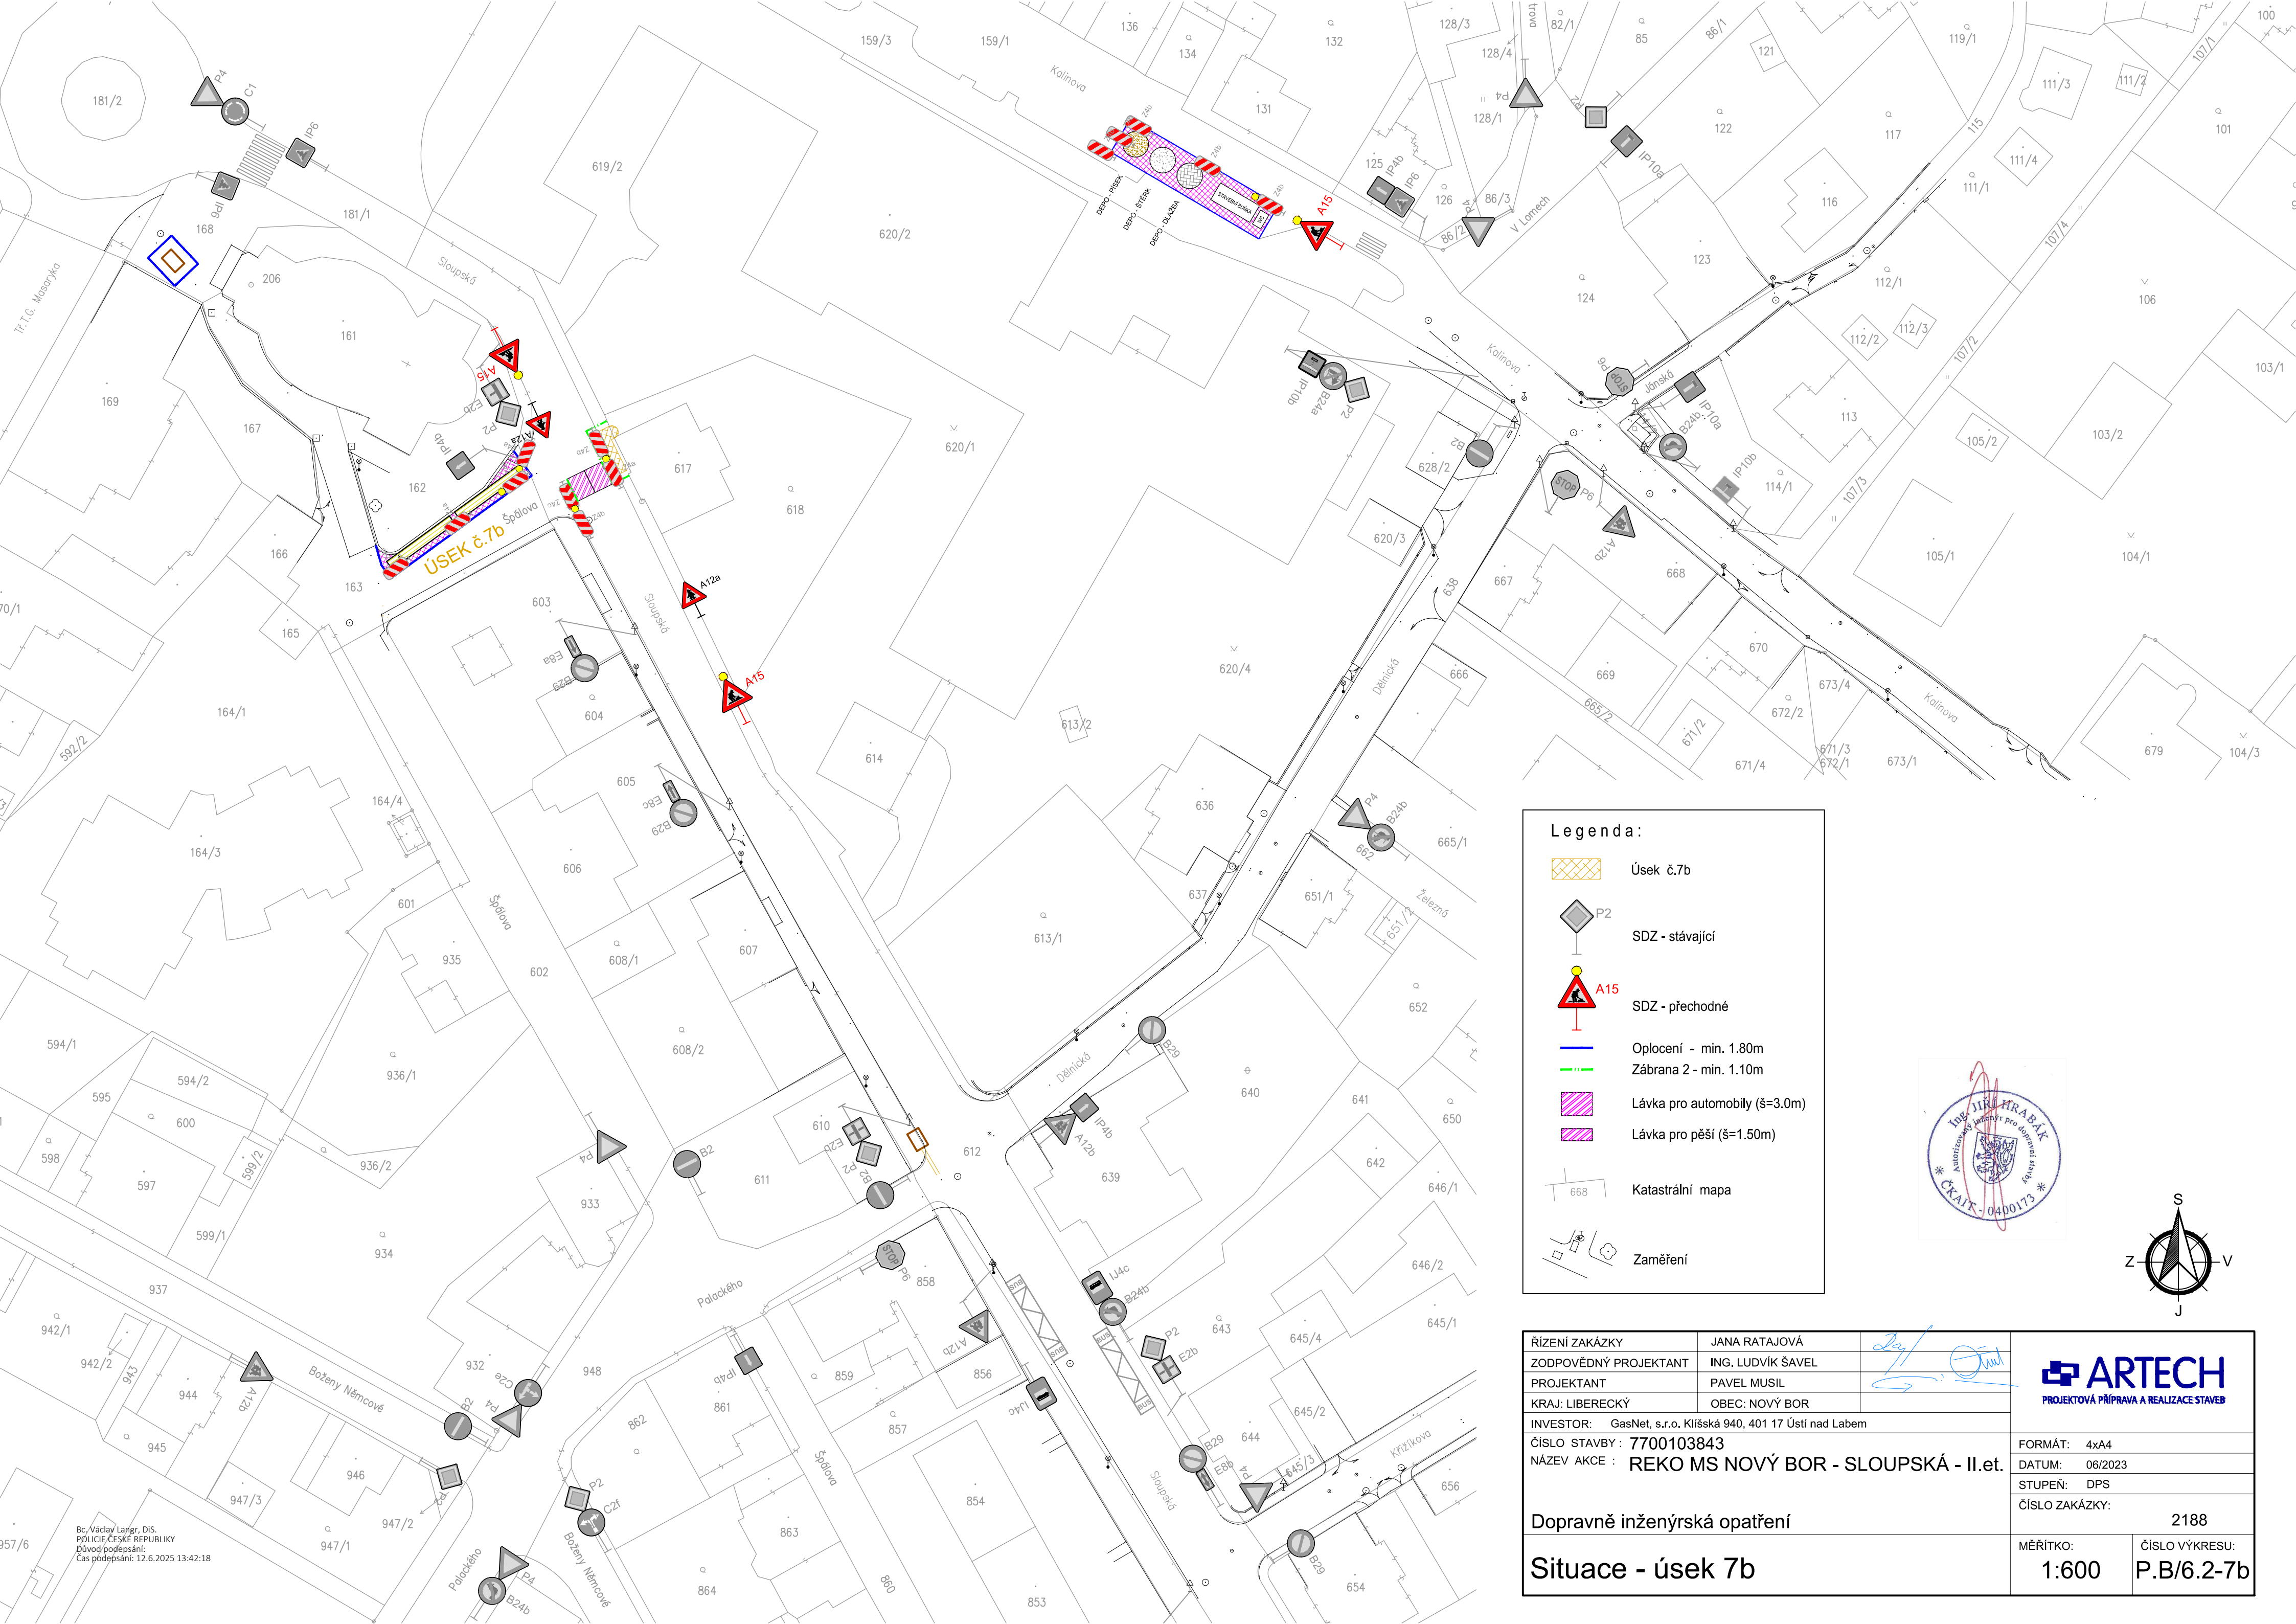

Legenda:

Úsek č.7b

SDZ - stávající

SDZ - přechodné

Oplocení - min. 1.80m


Zábrana 2 - min. 1.10m

Lávka pro automobily (š=3.0m)

Lávka pro pěši (š=1.50m)

Katastrální mapa

Zaměření

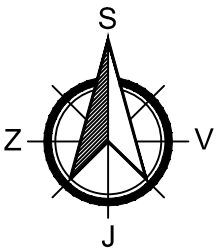

ŘÍZENÍ ZAKÁZKY	JANA RATAJOVÁ			
ZODPOVĚDNÝ PROJEKTANT	ING. LUDVÍK ŠAVEL			
PROJEKTANT	PAVEL MUSIL			
KRAJ: LIBERECKÝ	OBEC: NOVÝ BOR			
INVESTOR: GasNet, s.r.o. Klášská 940, 401 17 Ústí nad Labem			FORMÁT: 4xA4	
ČÍSLO STAVBY: 7700103843			DATUM: 06/2023	
NÁZEV AKCE : REKO MS NOVÝ BOR - SLOUPSKÁ - II.et.			STUPEŇ: DPS	
Dopravně inženýrská opatření			ČÍSLO ZAKÁZKY: 2188	
Situace - úsek 7b			MĚŘÍTKO: 1:600	ČÍSLO VÝKRESU: P.B/6.2-7b