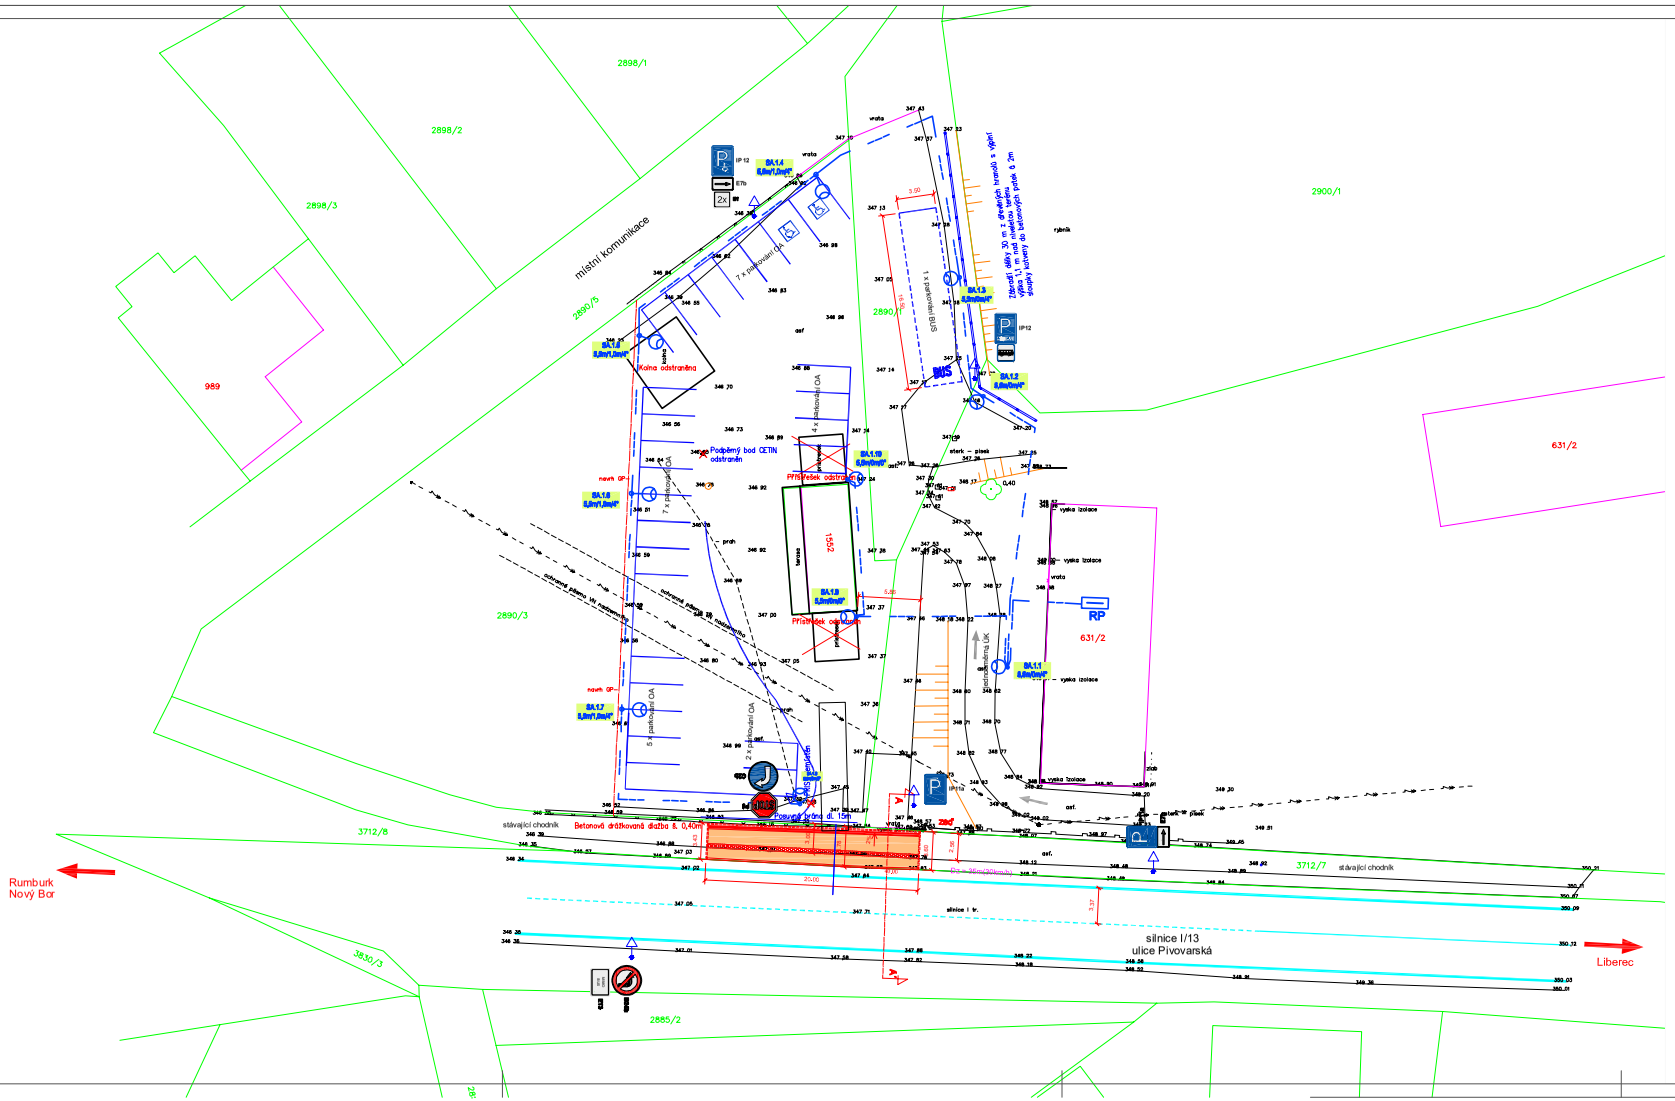

LEGENDA VENKOVNÍHO OSVĚTLENÍ:

SA.x.x 5,5m/1,0m/4°	SVÍTIDLO LED 20,8W/3000K/3138Lm/IP66, CELKOVÝ NÁKLON 4° SLOUP OCELOVÝ JMENOVITÁ VÝŠKA 5,5m, VÝLOŽNÍK LOMENÝ 1,0m, ŽÁROVĚ ZINKOVANÉ
SA.x.x 5,5m/0m/4°	SVÍTIDLO LED 20,8W/3000K/3138Lm/IP66, CELKOVÝ NÁKLON 4° SLOUP OCELOVÝ JMENOVITÁ VÝŠKA 5,5m, ŽÁROVĚ ZINKOVANÉ
SA.x.x 5,5m/0m/0°	SVÍTIDLO LED 20,8W/3000K/3138Lm/IP66, CELKOVÝ NÁKLON 0° SLOUP OCELOVÝ JMENOVITÁ VÝŠKA 5,5m, ŽÁROVĚ ZINKOVANÉ
	NOVÉ ZEMNÍ VEDENÍ VENKOVNÍHO OSVĚTLENÍ KABELEM CYKY 3x4 mm2, VČETNĚ ZEMNÍCHO DRÁTU Fe/Zn D=10 mm
RP	STÁVAJÍCÍ PODRUŽNÝ ROZVADĚČ 3x400 V/63A

Vlečné křivky BUS

LEGENDA:

- Asfaltový beton
- Betonová zámková dlažba 100/200/80, odstín červený
- Silniční betonová obruba 150/250/1000, zapuštěná
- Chodníková betonová obruba 100/250/1000, zapuštěná
- Hranice pozemků
- Proslučkovaná hranice pozemků
- Nové svislé dopravní značení

S

SOUŘADNÝ SYSTÉM: S-JTSK
VÝŠKOVÝ SYSTÉM: Bpv

Ing.Martina HŘEBŘÍNOVÁ
PROJEKCE, IČO 738 42 346

zodpovědný projektant:	Ing.M.Hřebřínová		
vypracoval:			
objednatel:	JAKUB a.s., Kolbenova 568/29, 198 00 Praha 9		
akce:	NAPOJENÍ POZEMKU ST. 631/2, K.Ú. CVIKOV	čísl.zak.:	2221
		stupeň:	kom.napojení
		datum:	10/2023
		měřítko:	1:250
příloha:	SITUACE - rozhledové trojúhelníky	čísl.výk.	čísl.soupr.
		2.a	

411.1