Návrh dopravního značení a přehledná situace s vyznačením místa

Na začátku úseku B28 s dodatkovou tabulkou E8a + E13 - s uvedením datumu platnosti tohoto zákazu 19. – 20. 6. 2025 (dva dny pro jistotu kvůli počasí), na konci pak rovněž značka B28 s dodatkovou tabulkou E8c + E13 - s uvedením datumu 19. – 20. 6. 2025.

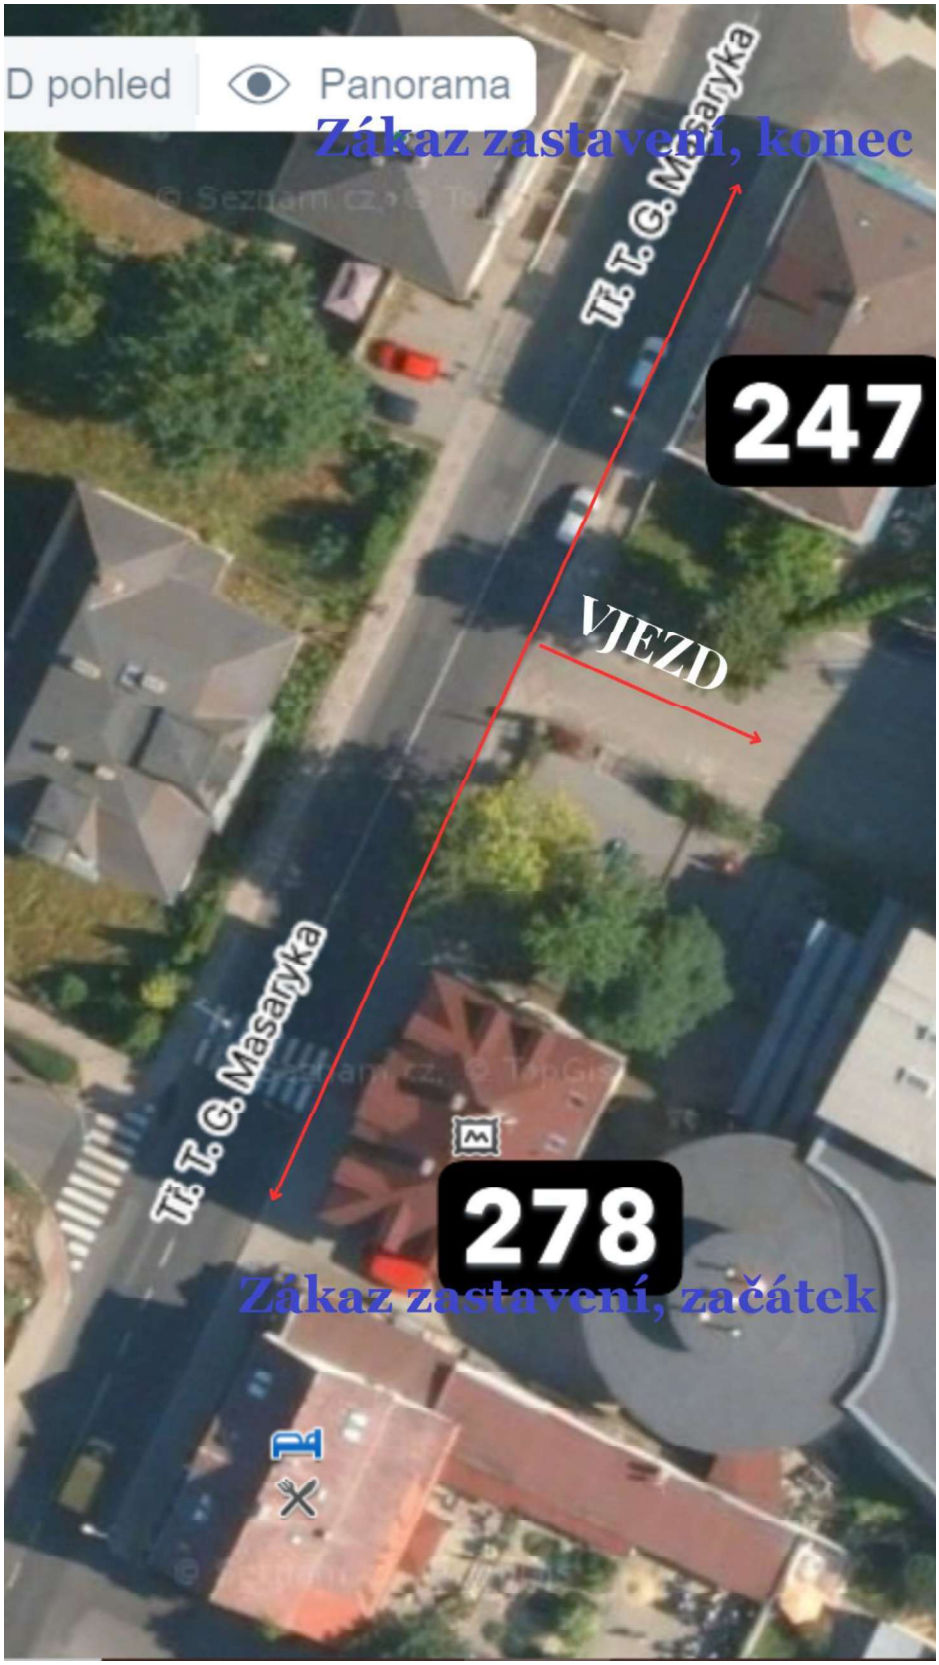

Bc. Václav Langr, DiS.
POLICIE ČESKÉ REPUBLIKY
Důvod podepsání:
Čas podepsání: 22.5.2025 14:30:34