



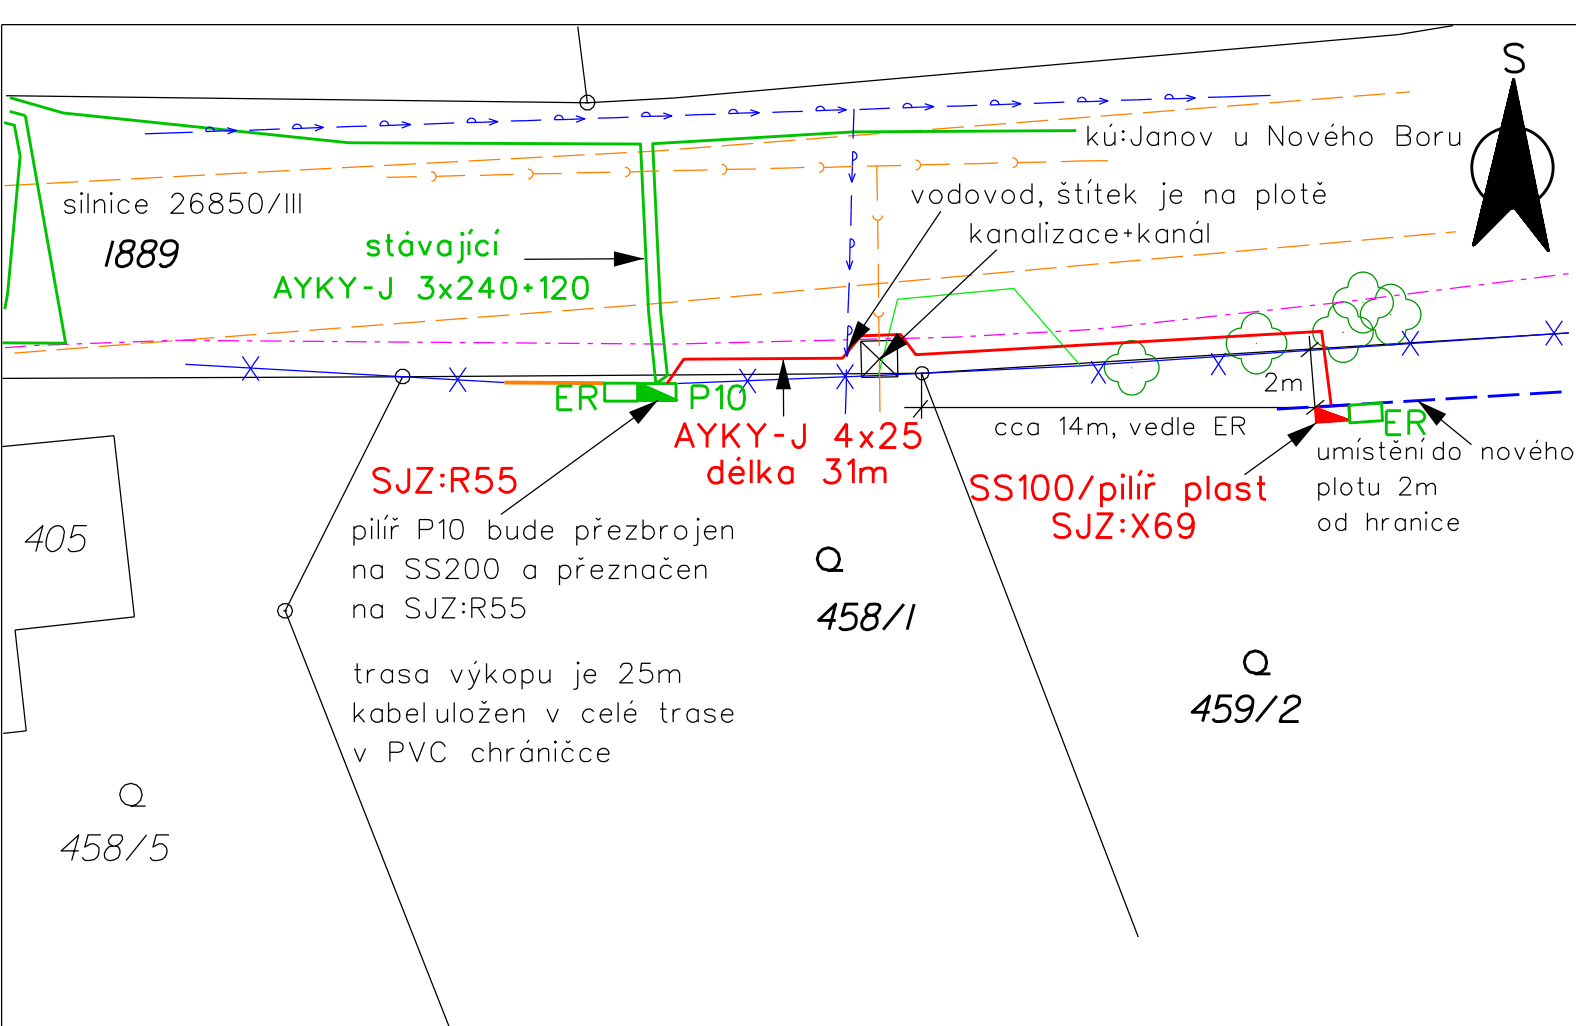

ŘEZ
PROFIL KABELOVÉ DRÁŽKY
ULOŽENÍ KABELU NN

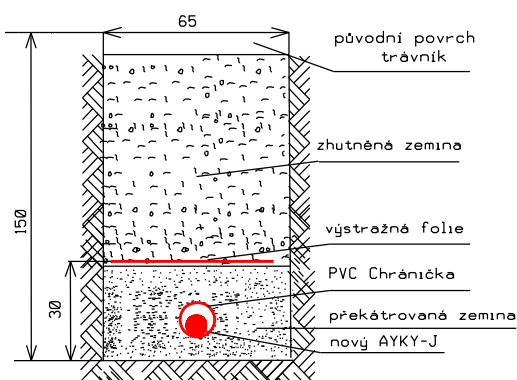

velikost čar a značek
není v měřítku !!!

LEGENDA :

PROJEKTOVANÁ ZAŘÍZENÍ

- Přípojková skříň, rozpojovací skříň
- Podzemní kabelové vedení kNN, spojka

STÁVAJÍCÍ ZAŘÍZENÍ

- Podzemní kabelové vedení NN
- Přípojková skříň, rozpojovací skříň
- Rozhraní cesta / chodník/asfalt
- hranice pozemku
- Oplocení, budova, vstup
- Četln Optika
- Veřejný vodovod

ELPRO
Delicia

ELPRO-DELICIA a.s.

Příbram V - Zdaboř, Strakonická 174, PSČ 261 01
tel. 318429111 IČO 61672637
WWW.ELPRO-DELICIA:CZ

POBOČKA:

ELPRO-DELICIA a.s.

Mírová 320, 471 27 Stráž pod Ralskem
tel:606 323 953, kotek@elprostr.cz

KRAJ: LIBERECKÝ

OKRES: ČESKÁ LÍPA

OBEC: JANOV

KATASTR: JANOV U NOVÉHO BORU

INVESTOR: ČEZ Distribuce a.s., Teplická 874/8, 405 02 Děčín IV- Podmokly

HL. PROJEKTANT: ING. FRANTIŠEK LOSKOT
č. autorizace 002460

PROJEKTANT: VLADIMÍR KOTEK

STAVBA:

**CL- Janov, ppč. 459/2, rozšíření DS NN
IV-12-4026456**

DATUM:

01/2025

STUPEŇ:

DPS

Č. ZAKÁZKY:

231185272

MĚŘÍTKO:

1:250

VÝKRES č.

C3/A4

Bc. Václav Langr, DiS.
POLICIE ČESKÉ REPUBLIKY
Důvod podepsání:

Čas podepsání: 28.5.2025 9:54:48

VÝKRES:

montážní výkres