REKONSTRUKCE ULICE JIRÁSKOVA ETAPA II

značení v rozporu s návrhem DIO bude zneplatněno

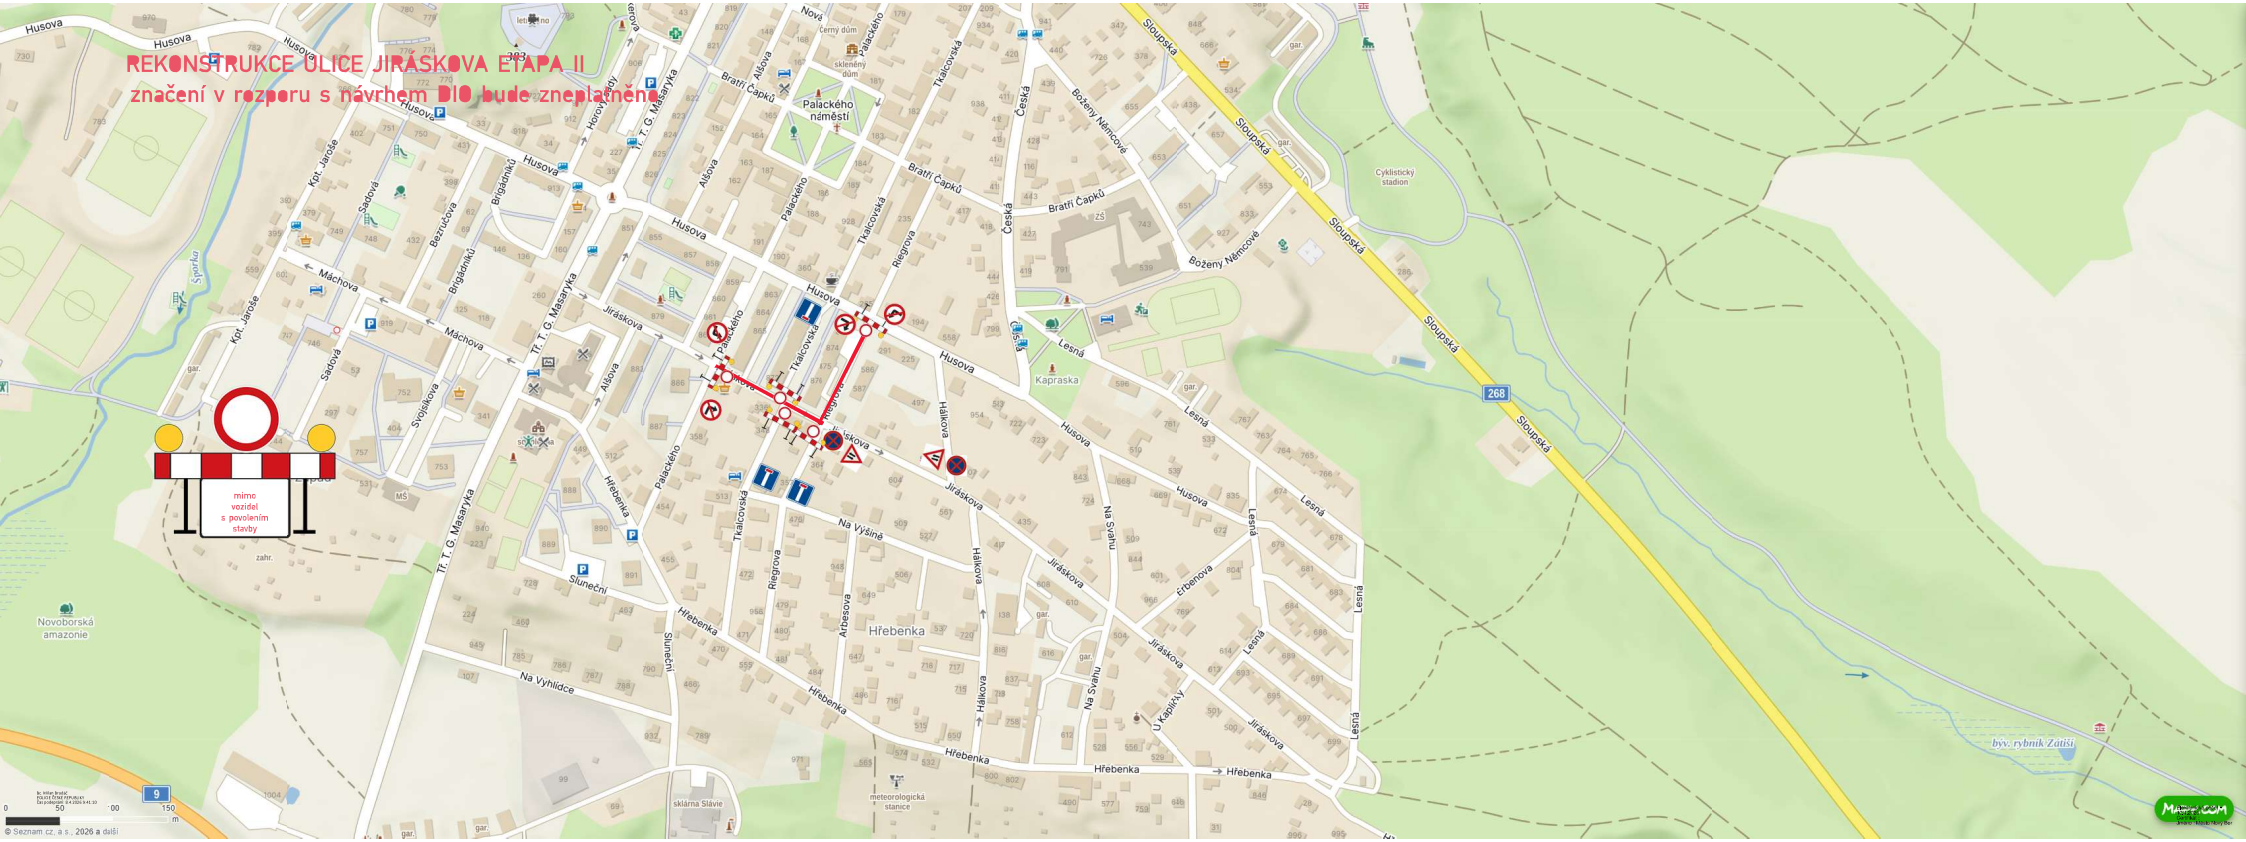

© Seznam.cz, a.s., 2026 a další