


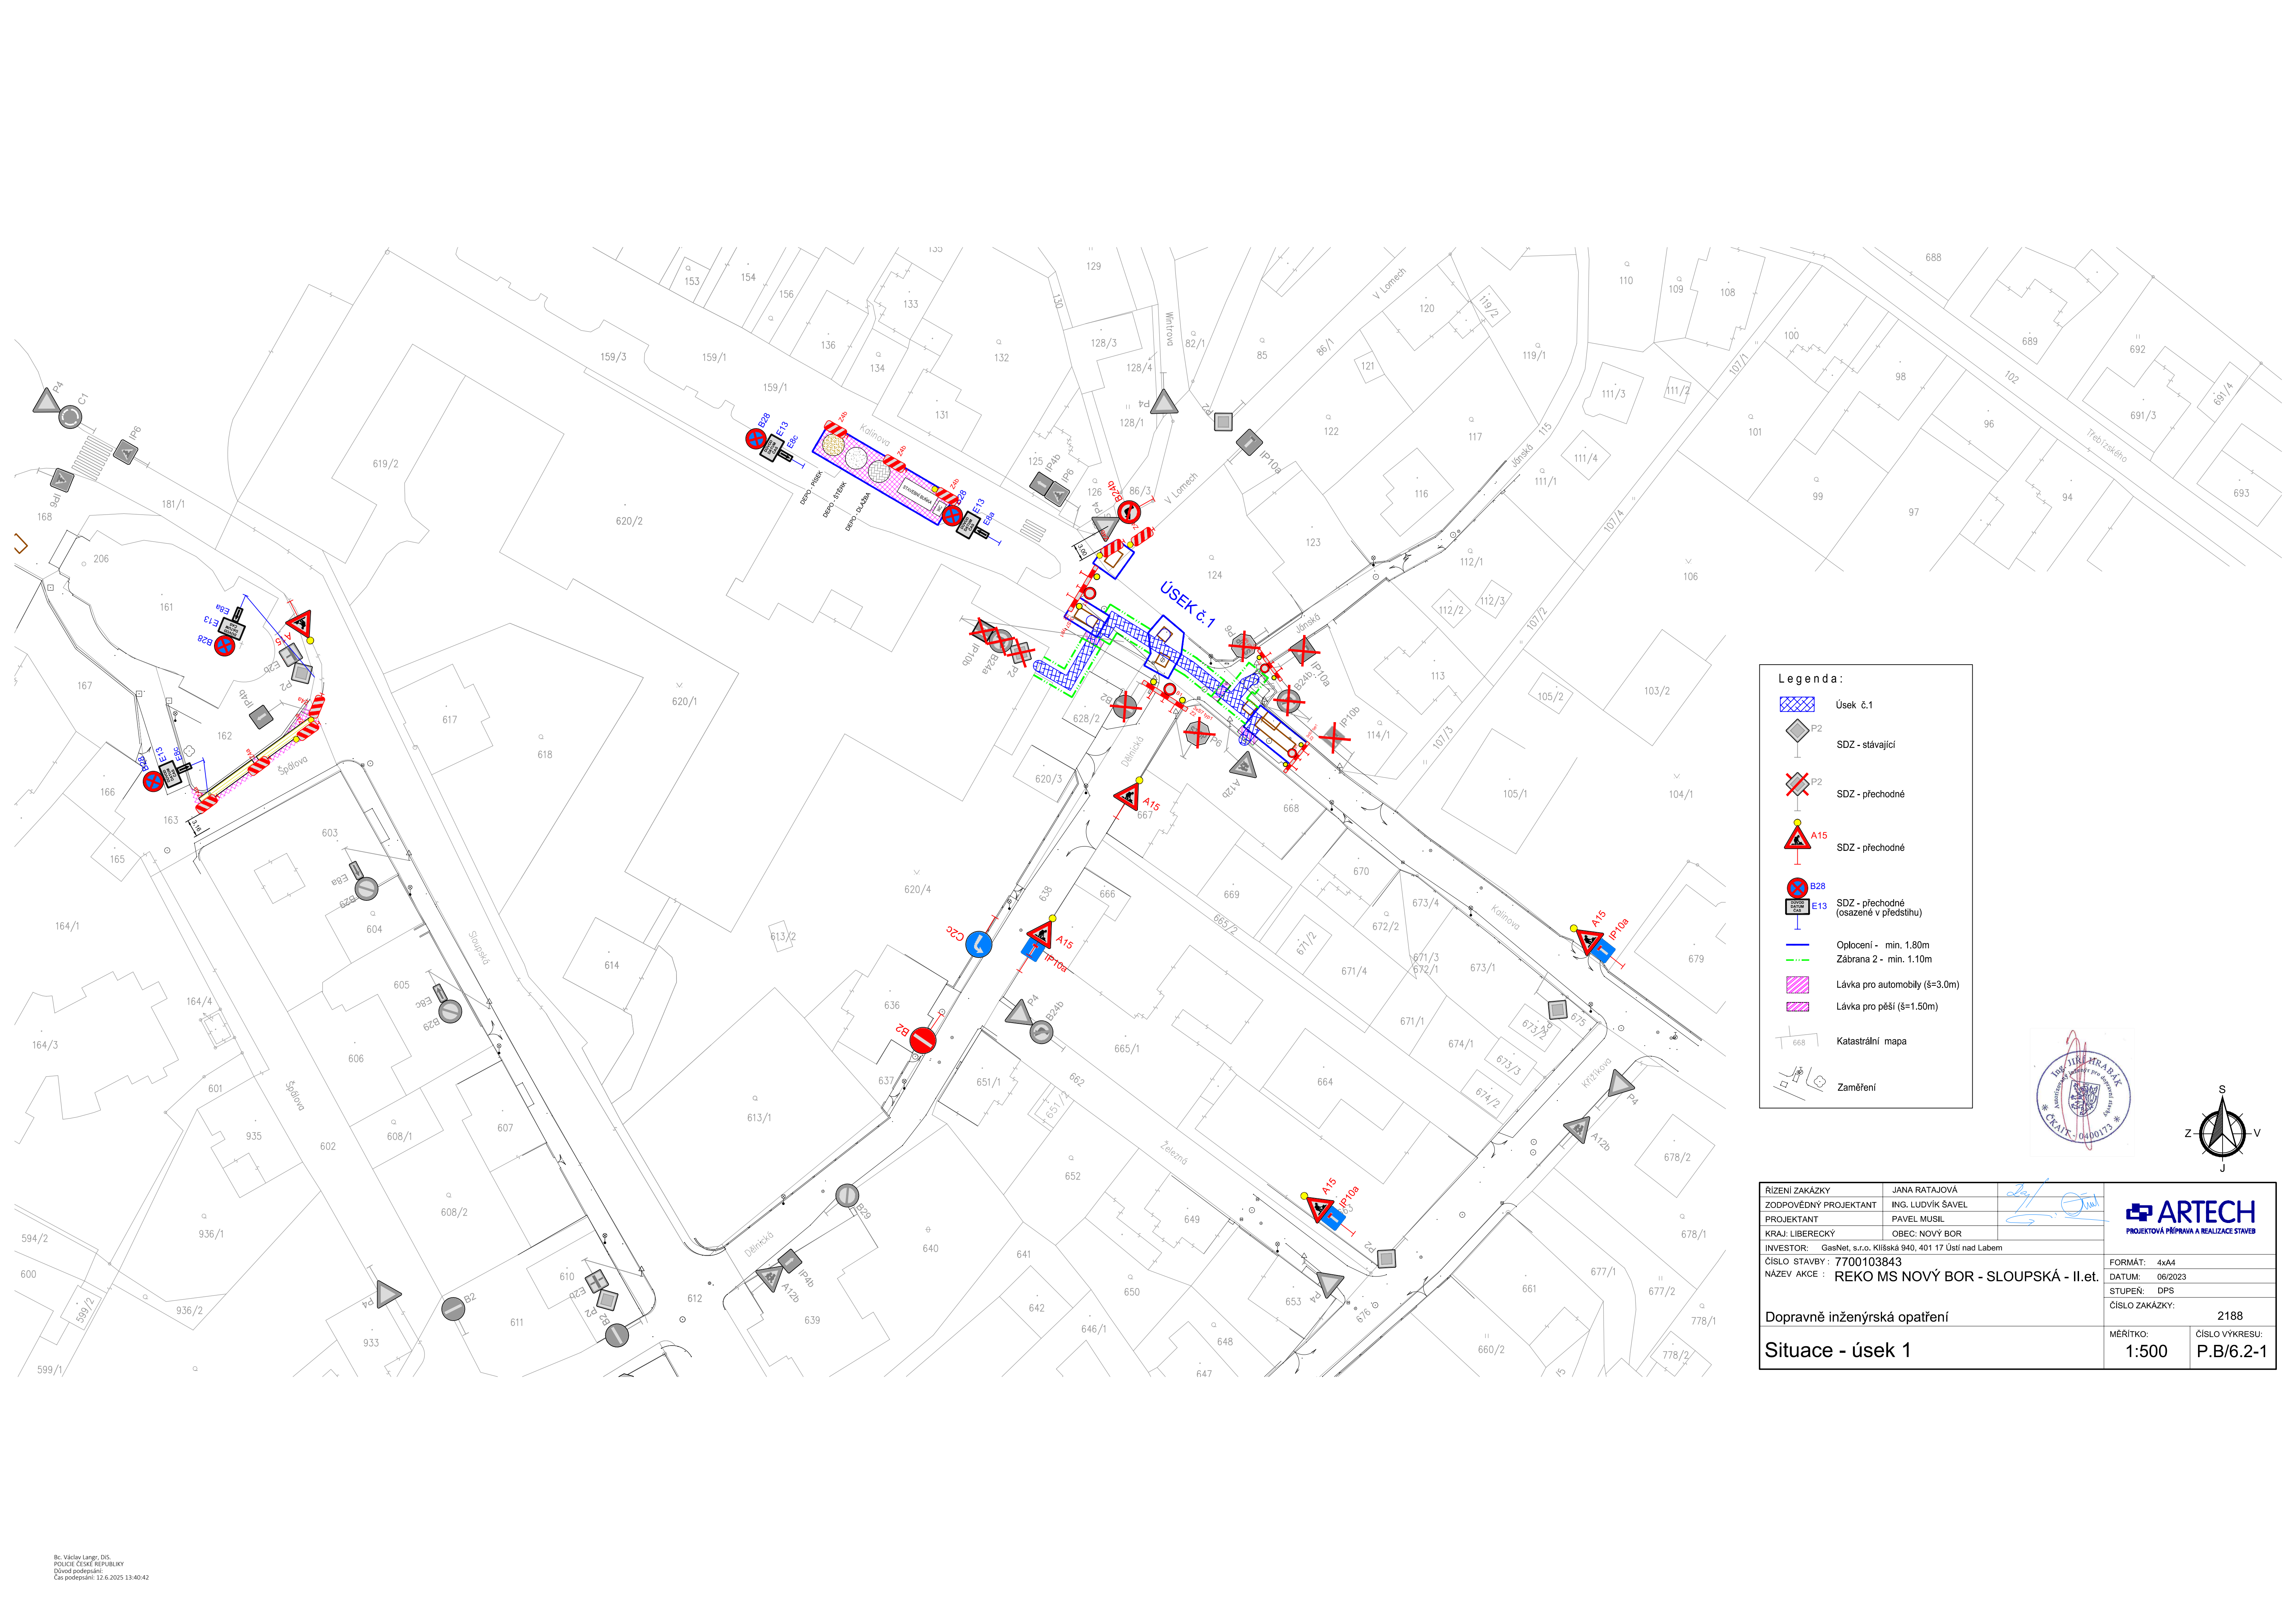

Legenda:

Úsek č.1

P2

SDZ - stávající

P2

SDZ - přechodné

A15

SDZ - přechodné

B28

SDZ - přechodné (osazené v předstihu)

E13

SDZ - přechodné (osazené v předstihu)

Oplocení - min. 1,80m


Zábřaha 2 - min. 1,10m

Lávka pro automobily (š=3,0m)

Lávka pro pěší (š=1,50m)

Katastrální mapa

Zaměření

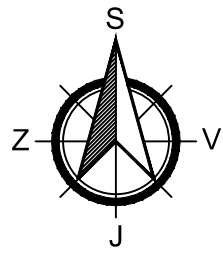

RÍZENÍ ZAKÁZKY	JANA RATAJOVÁ	
ZODPOVĚDNÝ PROJEKTANT	ING. LUDVÍK ŠAVEL	
PROJEKTANT	PAVEL MUSIL	
KRAJ: LIBERECKÝ	OBEC: NOVÝ BOR	
INVESTOR: GasNet, s.r.o. Klíšská 940, 401 17 Ústí nad Labem		
ČÍSLO STAVBY: 7700103843		
NÁZEV AKCE: REKO MS NOVÝ BOR - SLOUPSKÁ - II.et.		
FORMAT: 4xA4		
DATUM: 06/2023		
STUPEŇ: DPS		
ČÍSLO ZAKÁZKY: 2188		
Dopravně inženýrská opatření		
MÉRITKO: 1:500		
ČÍSLO VÝKRESU: P.B/6.2-1		
Situace - úsek 1		