


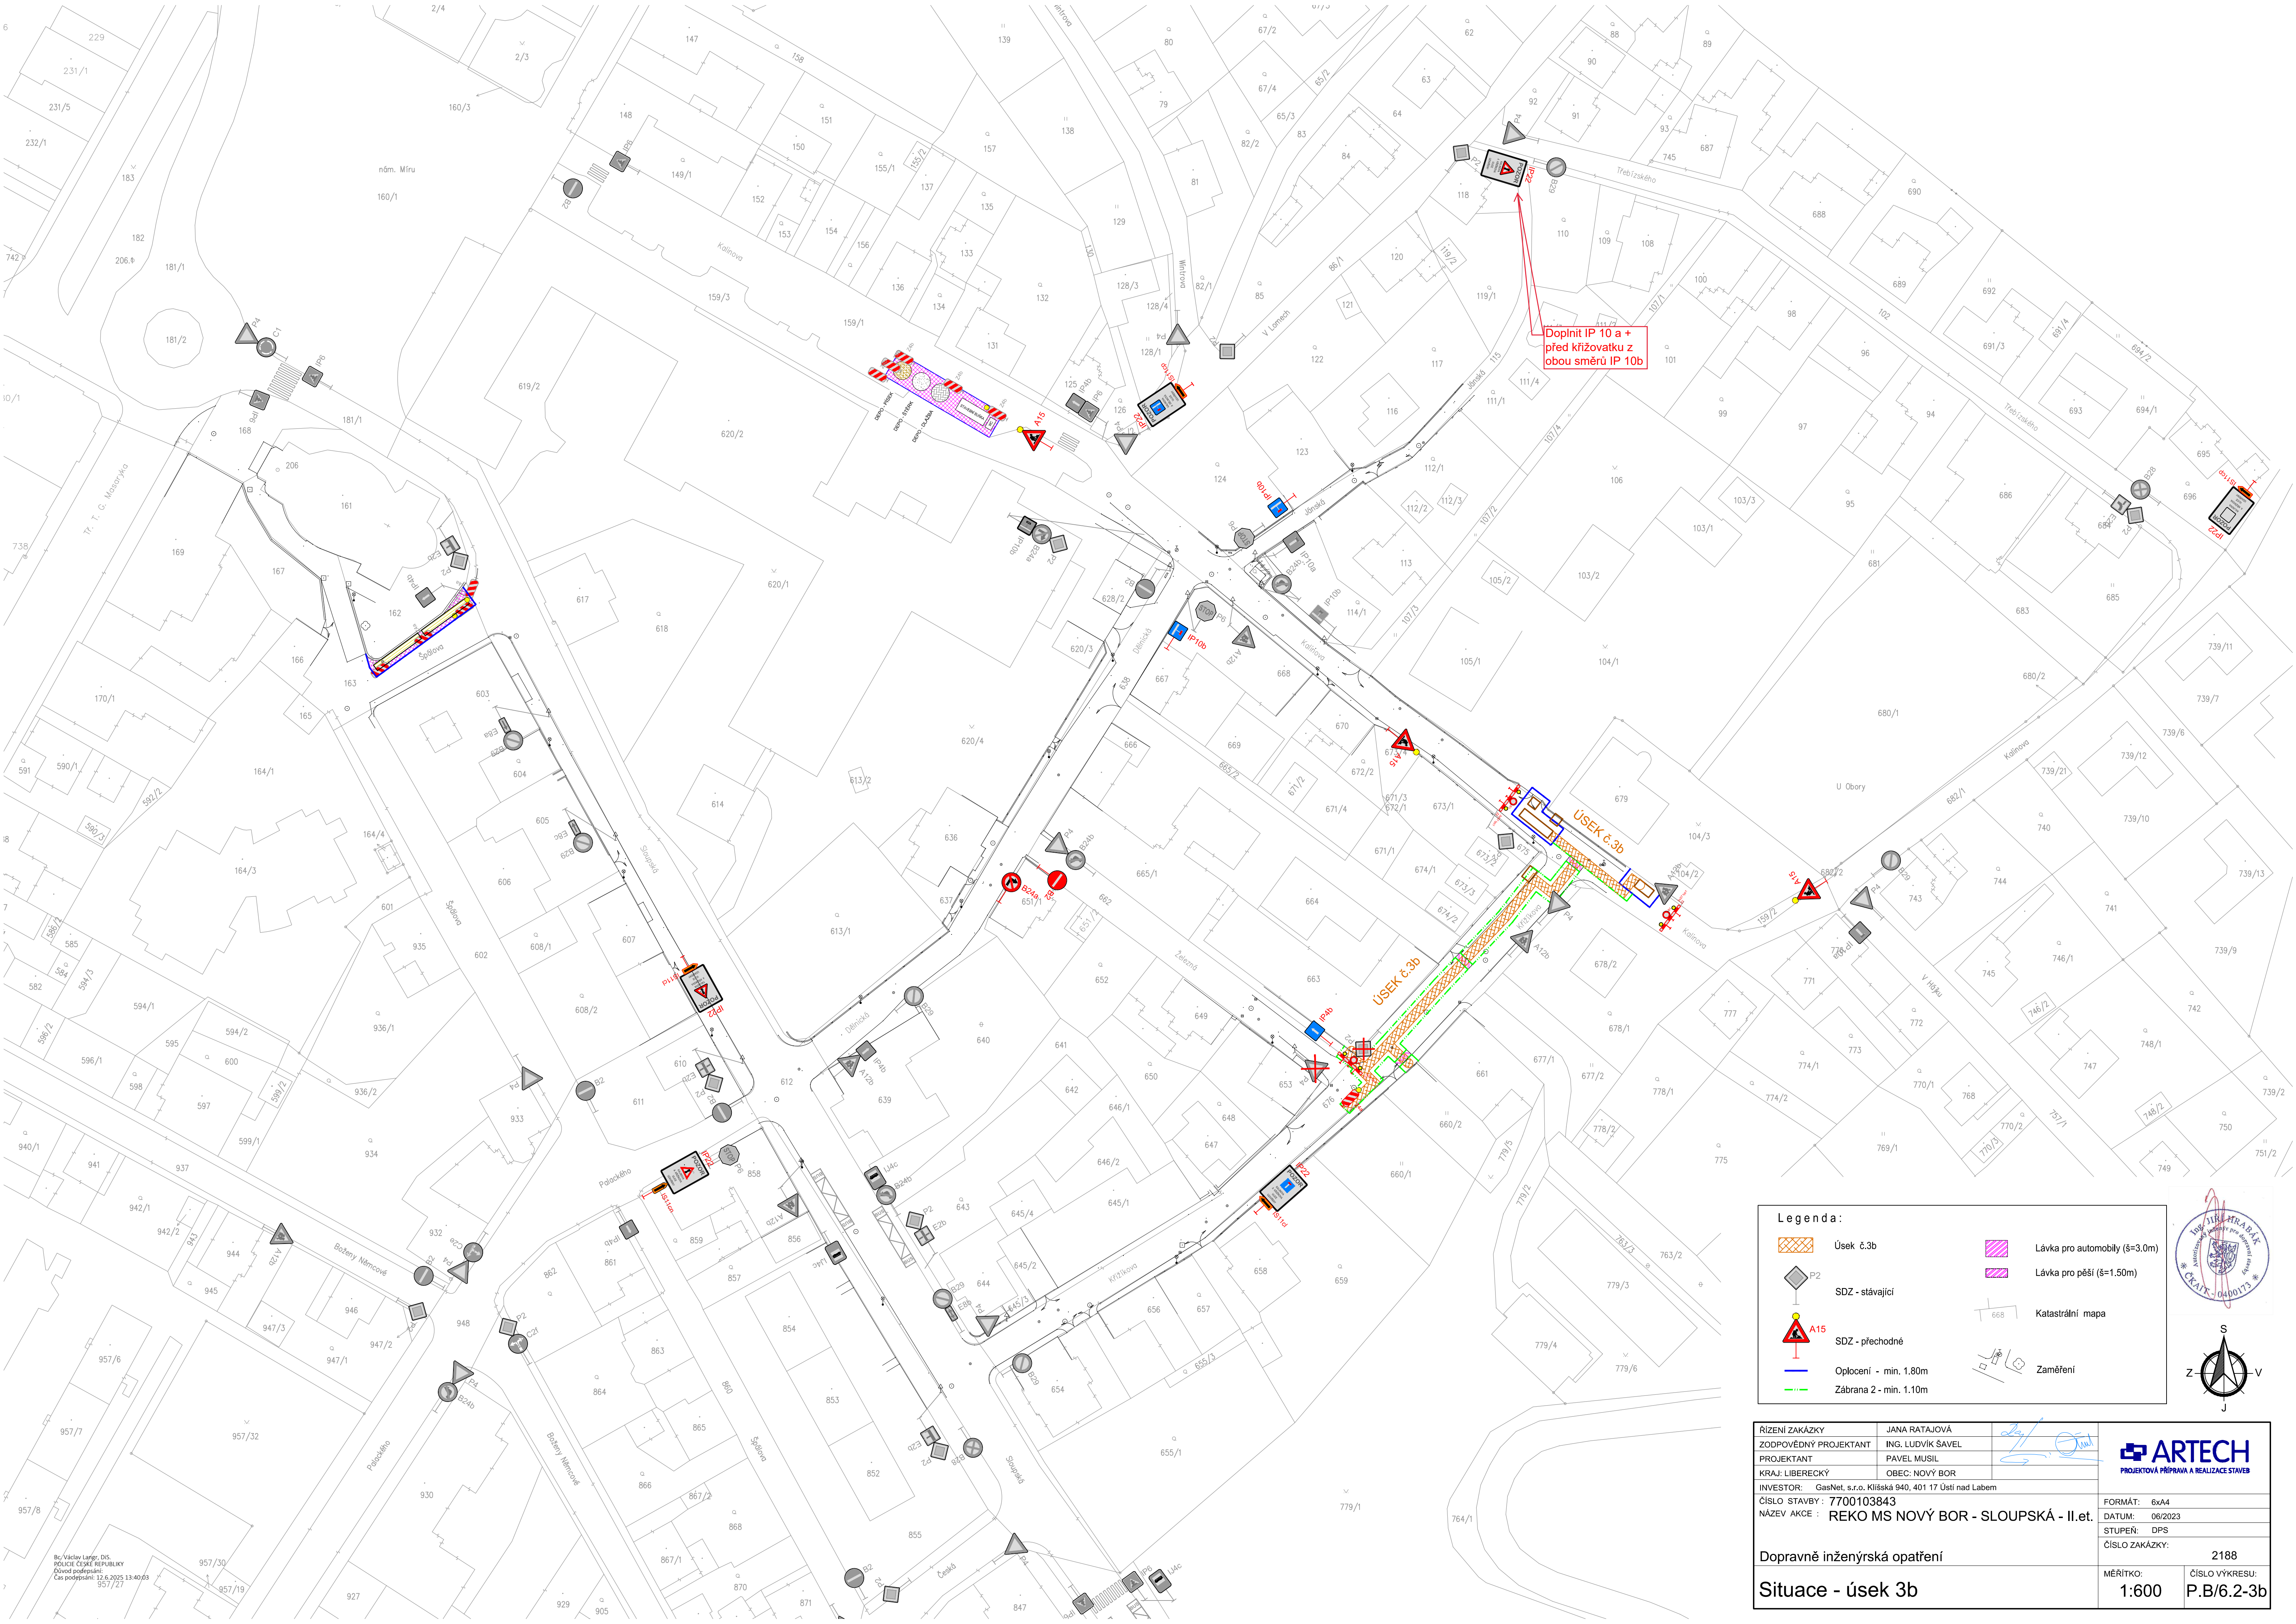

Úsek č.3b

SDZ - stávající

SDZ - přechodné

Oplocení - min. 1.80m

Zábřaha 2 - min. 1.10m

Lávka pro automobily (š=3.00m)

Lávka pro pěší (š=1.50m)

Katastrální mapa

Zaměření

S

N

J

Z

V

ŘÍZENÍ ZAKÁZKY	JANA RATAJOVÁ
ZODPOVĚDNÝ PROJEKTANT	ING. LUDVÍK ŠAVEL
PROJEKTANT	PAVEL MUSIL
KRAJ: LIBERECKÝ	OBEC: NOVÝ BOR
INVESTOR:	GasNet, s.r.o., Klášská 940, 401 17 Ústí nad Labem
ČÍSLO STAVBY:	7700103843
NÁZEV AKCE:	REKO MS NOVÝ BOR - SLOUPSKÁ - II.et.
Dopravné inženýrské opatření	
Situace - úsek 3b	

FORMÁT:	6xA4
DATUM:	06/2023
STUPEŇ:	DPS
ČÍSLO ZAKÁZKY:	2188
MĚŘÍTKO:	1:600
ČÍSLO VÝKRESU:	P.B/6.2-3b