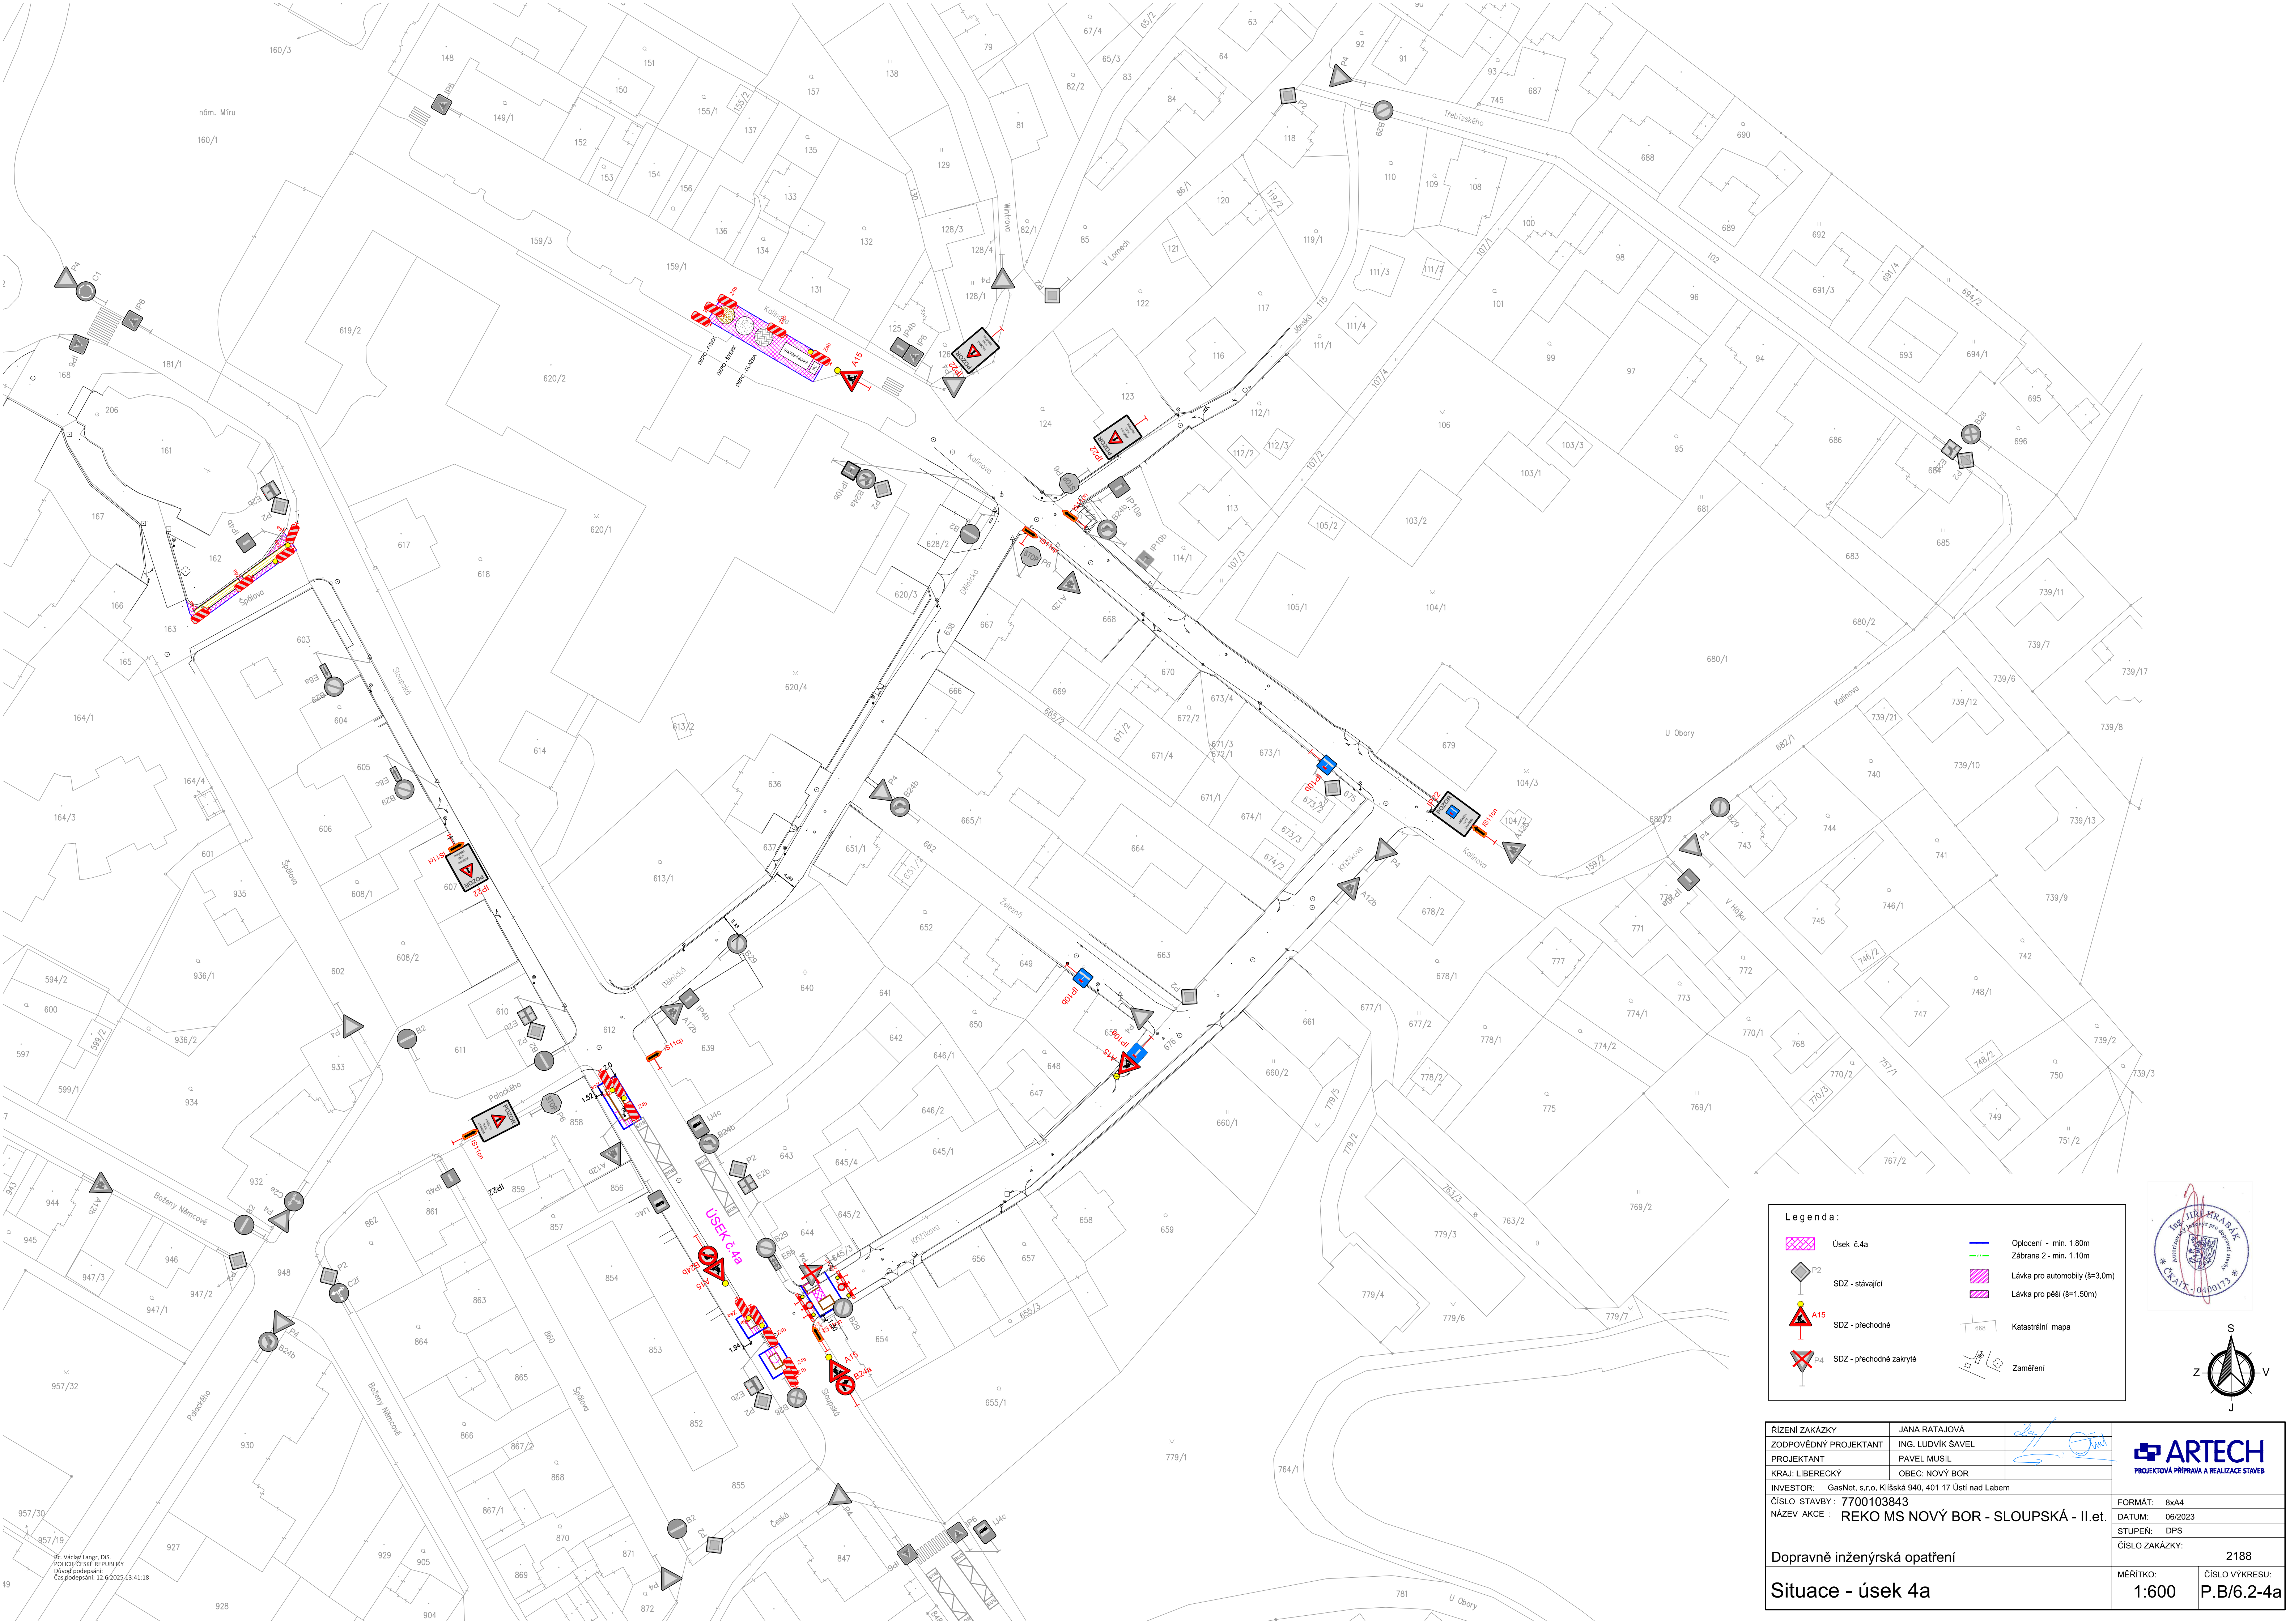
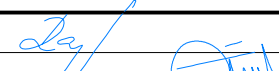


**Legenda:**

|                                                                                       |                         |                                                                                       |                               |
|---------------------------------------------------------------------------------------|-------------------------|---------------------------------------------------------------------------------------|-------------------------------|
|  | Úsek č.4a               |  | Oplotení - min. 1,80m         |
|  | SDZ - stávající         |  | Zábrana 2 - min. 1,10m        |
|  | SDZ - přechodné         |  | Lávka pro automobily (š=3,0m) |
|  | SDZ - přechodné zakryté |  | Lávka pro pěší (š=1,50m)      |
|                                                                                       |                         |  | Katastrální mapa              |
|                                                                                       |                         |  | Zaměření                      |

|                                                              |                   |                                                                                       |   |
|--------------------------------------------------------------|-------------------|---------------------------------------------------------------------------------------|---|
| ŘÍZENÍ ZAKÁZKY                                               | JANA RATAJOVÁ     |  |  <b>ARTECH</b><br>PROJEKTOVÁ PŘÍPRAVA A REALIZACE STAVB |
| ZODPOVĚDNÝ PROJEKTANT                                        | ING. LUDVÍK ŠAVEL |                                                                                       |   |
| PROJEKTANT                                                   | PAVEL MUSIL       |                                                                                       |   |
| KRAJ: LIBERECKÝ                                              | OBEČ: NOVÝ BOR    |                                                                                       |   |
| INVESTOR: GasNet, s.r.o. Kilišská 940, 401 17 Ústí nad Labem |                   |                                                                                       |   |
| ČÍSLO STAVBY: 7700103843                                     |                   |                                                                                       |   |
| NÁZEV AKCE: REKO MS NOVÝ BOR - SLOUPSKÁ - II. et.            |                   |                                                                                       |   |
| Dopravně inženýrská opatření                                 |                   |                                                                                       | FORMÁT: 8xA4   |
|                                                              |                   |                                                                                       | DATUM: 06/2023   |
| Situate - úsek 4a                                            |                   |                                                                                       | STUPEŇ: DPS   |
|                                                              |                   |                                                                                       | ČÍSLO ZAKÁZKY: 2188   |
| Situate - úsek 4a                                            |                   |                                                                                       | MĚŘÍTKO: 1:600   |
|                                                              |                   |                                                                                       | ČÍSLO VÝKRESU: P.B/6.2-4a   |