


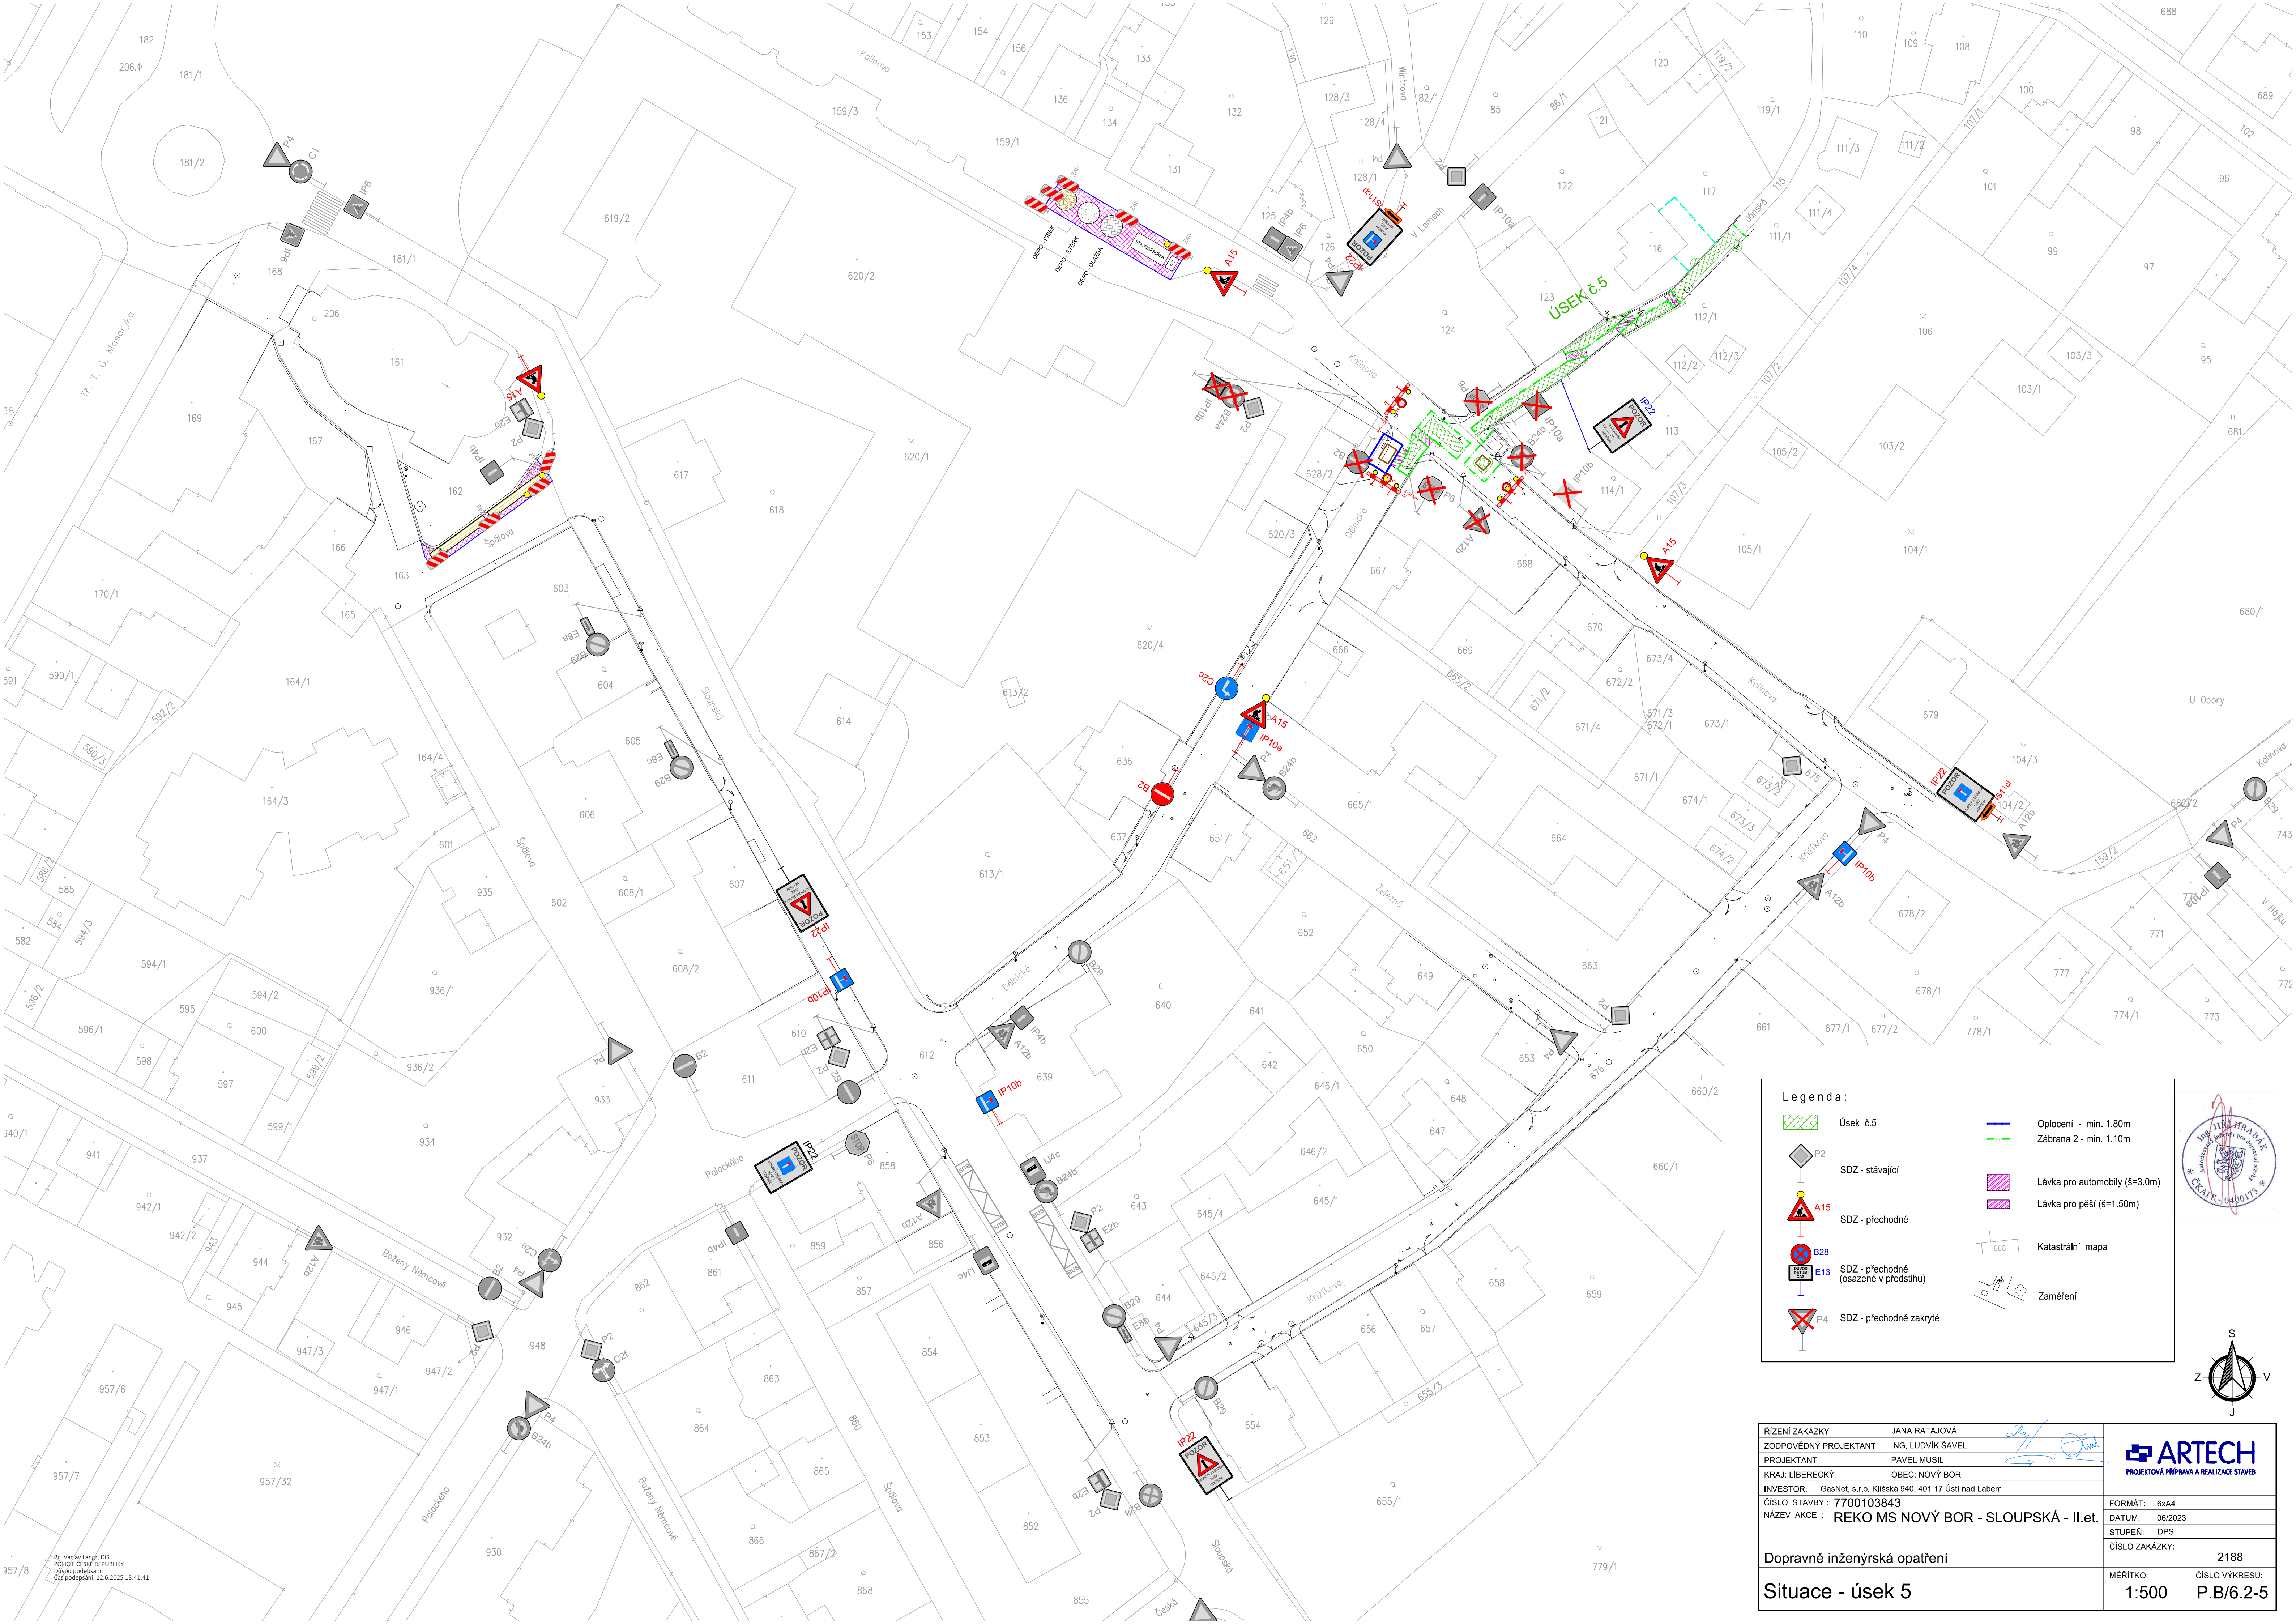

Úsek č.5

SDZ - stávající

SDZ - přechodné

SDZ - přechodné (osazené v předstihu)

SDZ - přechodné zakryté

Oplocení - min. 1.80m

Zábрана 2 - min. 1.10m

Lávka pro automobily (š=3.0m)

Lávka pro pěší (š=1.50m)

Katastrální mapa

Zaměření

RÍZENÍ ZAKÁZKY		JANA RATAJOVÁ						
ZODPOVĚDNÝ PROJEKTANT		ING. LUDVÍK ŠAVEL						
PROJEKTANT		PAVEL MUSIL						
KRAJ: LIBERECKÝ		OBEC: NOVÝ BOR						
INVESTOR: GasNet, s.r.o., Kříšská 940, 401 17 Ústí nad Labem								
ČÍSLO STAVBY: 7700103843					FORMÁT: 6xA4			
NÁZEV AKCE: REKO MS NOVÝ BOR - SLOUPSKÁ - II.et.					DATUM: 06/2023			
					STUPĚŇ: DPS			
					ČÍSLO ZAKÁZKY: 2188			
Dopravně inženýrská opatření								
Situace - úsek 5					MĚRÍTKO: 1:500			
					ČÍSLO VÝKRESU: P.B/6.2-5			

Bc. Vladav Langr, DiS.
POŘÍDIL ČESKÁ REPUBLIKA
Číslo podpisu: 12.6.2025 13:41:41