

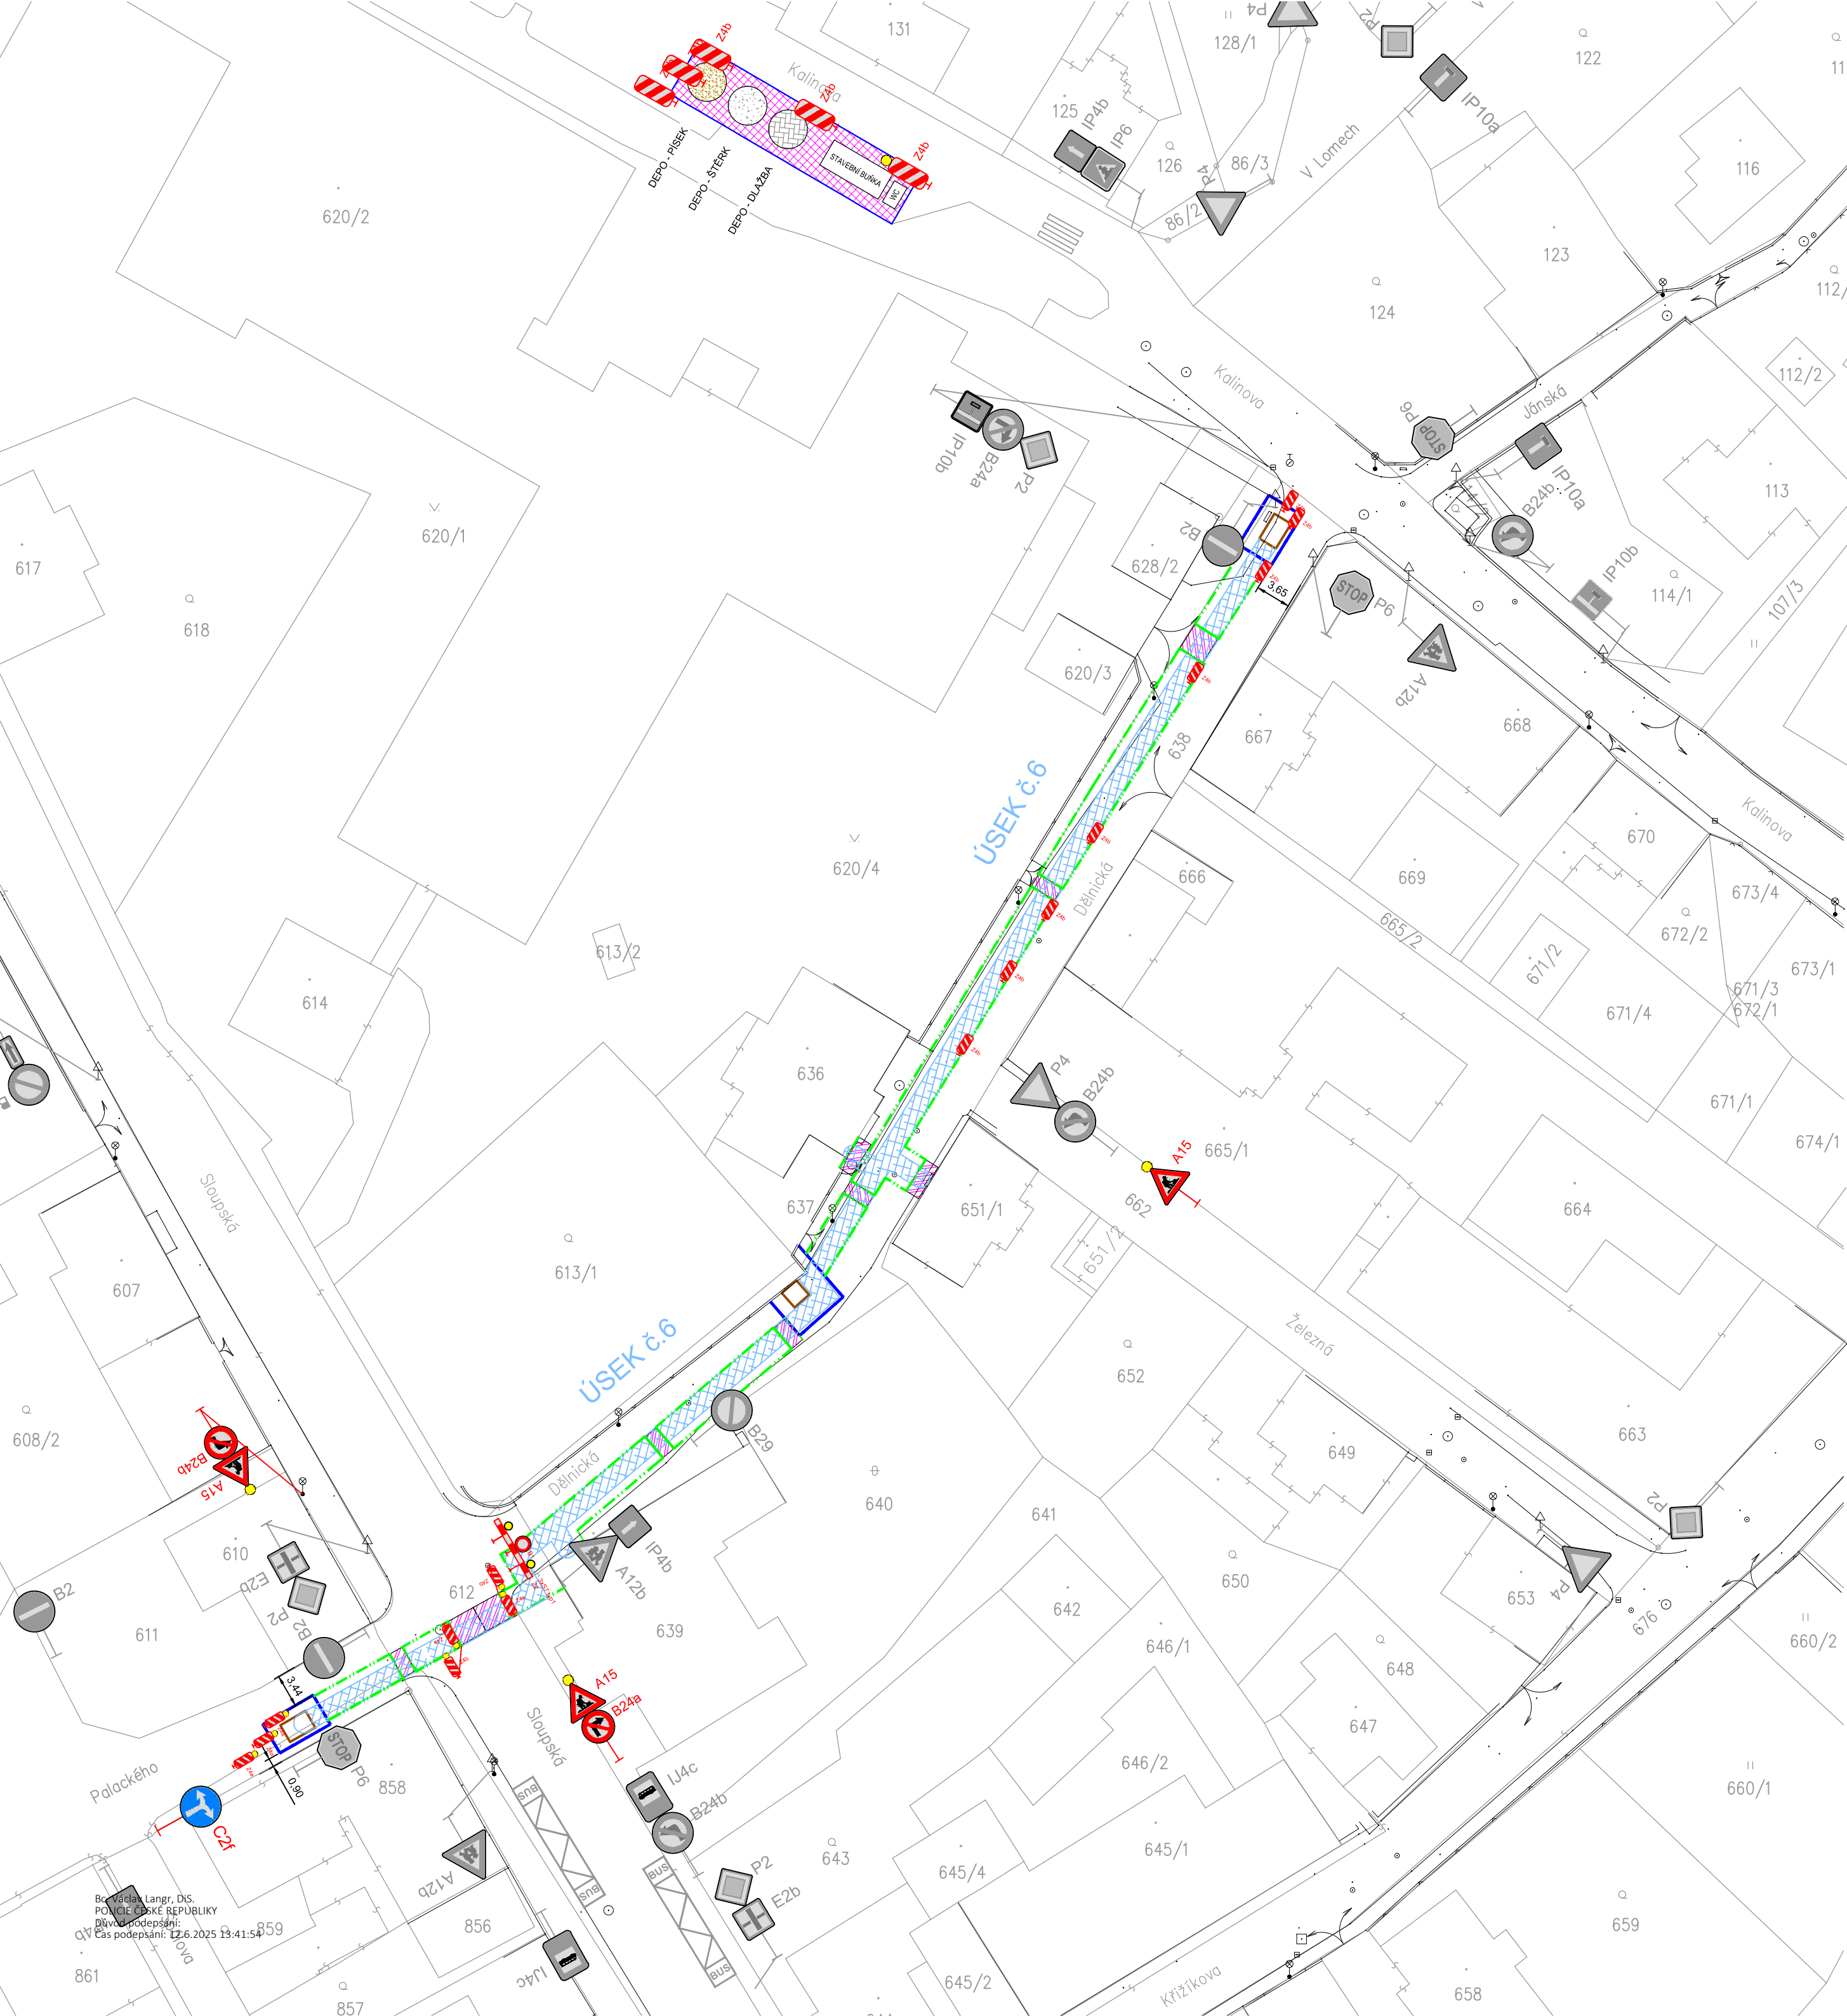


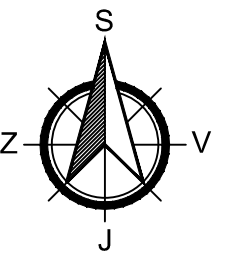

Legenda:

- Úsek č.6
- P2 SDZ - stávající
- A15 SDZ - přechodné
- B28 SDZ - přechodné (osazené v předstihu)
- E13
- Oplocení - min. 1.80m
- Zábрана 2 - min. 1.10m
- Lávka pro automobily (š=3.0m)
- Lávka pro pěší (š=1.50m)
- Katastrální mapa
- Zaměření

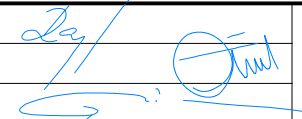

ŘÍZENÍ ZAKÁZKY	JANA RATAJOVÁ		 ARTECH PROJEKTOVÁ PŘÍPRAVA A REALIZACE STAVBY
ZODPOVĚDNÝ PROJEKTANT	ING. LUDVÍK ŠAVEL		
PROJEKTANT	PAVEL MUSIL		
KRAJ: LIBERECKÝ	OBEC: NOVÝ BOR		
INVESTOR: GasNet, s.r.o. Klíšská 940, 401 17 Ústí nad Labem			FORMÁT: 4x4
ČÍSLO STAVBY: 7700103843			DATUM: 06/2023
NÁZEV AKCE : REKO MS NOVÝ BOR - SLOUPSKÁ - II.et.			STUPEŇ: DPS
Dopravně inženýrská opatření			ČÍSLO ZAKÁZKY:
			2188
Situace - úsek 6			MĚŘITKO:
			1:500
			ČÍSLO VÝKRESU:
			P.B/6.2-6