



I/9 MÚK OKROUHLÁ - DSP  
C.1 SITUAČNÍ VÝKRES ŠIRŠÍCH VZTAHŮ  
M 1 : 5 000

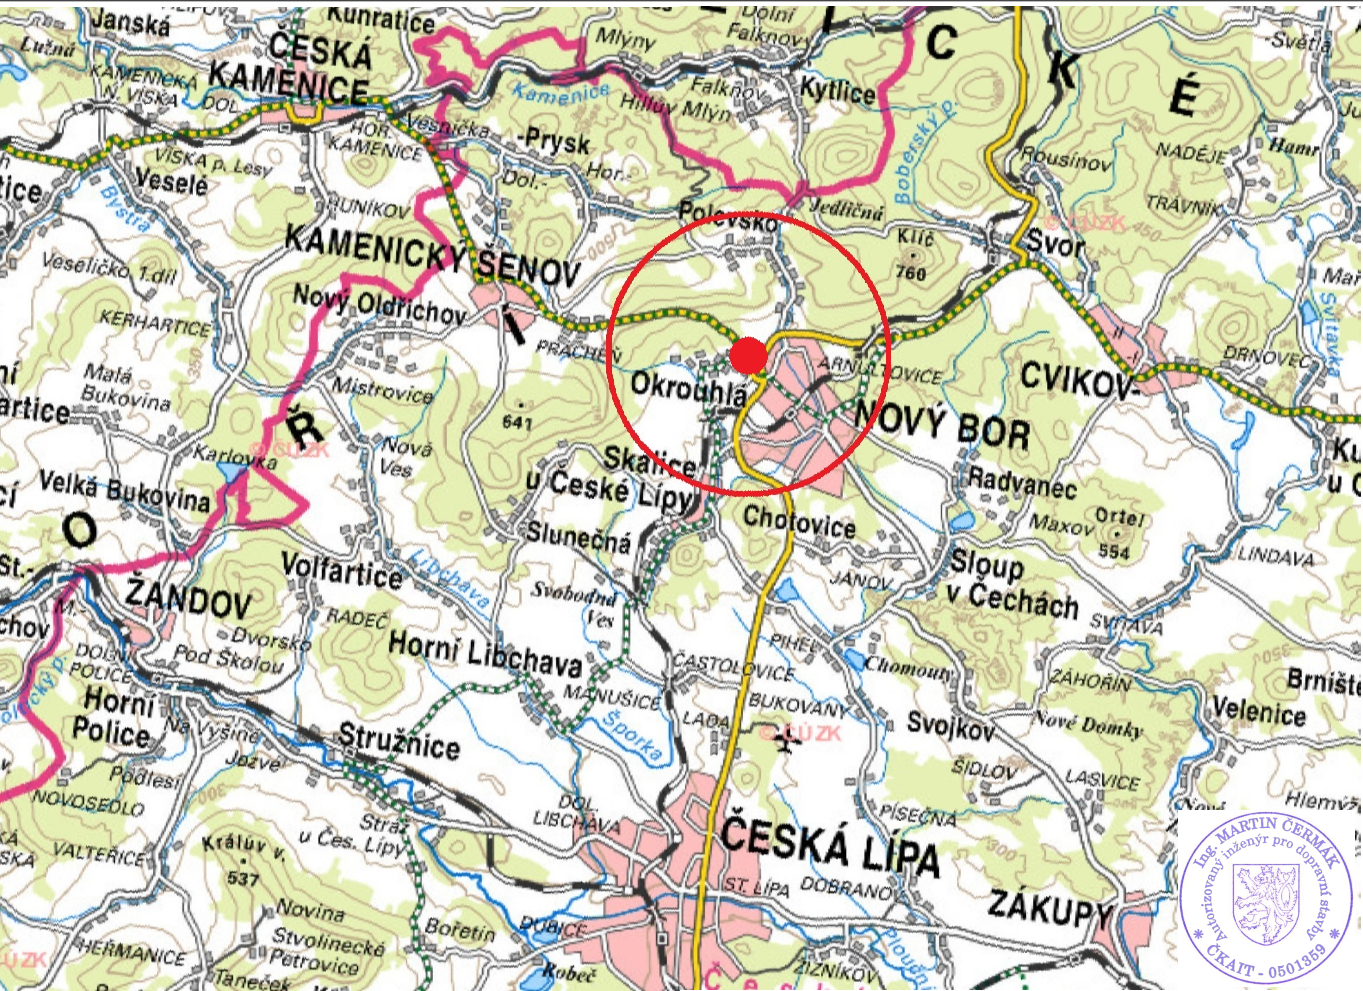

ZMĚNA DSP 01/25

|                                                                                       |  |  |                                                             |  |  |                                                                              |  |  |                            |  |  |             |  |  |
|---------------------------------------------------------------------------------------|--|--|-------------------------------------------------------------|--|--|------------------------------------------------------------------------------|--|--|----------------------------|--|--|-------------|--|--|
| C.1                                                                                   |  |  |                                                             |  |  | Situační výkres širších vztahů                                               |  |  |                            |  |  |             |  |  |
| Objednatel:                                                                           |  |  |                                                             |  |  |                                                                              |  |  |                            |  |  |             |  |  |
|  |  |  | ŘEDITELSTVÍ<br>SILNIC<br>A DÁLNIC                           |  |  | Ředitelství silnic a dálnic s. p.<br>Čerčanská 2023/12, 140 00 Praha 4 - Krč |  |  |                            |  |  |             |  |  |
| Zhotovitel:                                                                           |  |  | Valbek, spol. s r.o.<br>Vaňurova 505/17<br>460 07 Liberec 3 |  |  |                                                                              |  |  | HIP:<br><br>ING. M. ČERMÁK |  |  |             |  |  |
|  |  |  | Vypracoval                                                  |  |  | A. LANDOVÁ                                                                   |  |  | Zak. číslo                 |  |  | 21-LI14-002 |  |  |
|  |  |  | Zodp. projektant                                            |  |  | A. LANDOVÁ                                                                   |  |  | Datum                      |  |  | 01/2025     |  |  |
|                                                                                       |  |  | Tech. kontrola                                              |  |  | ING. M. ČERMÁK                                                               |  |  | Stupeň                     |  |  | DSP         |  |  |
|                                                                                       |  |  | Akce<br><br>I/9 MÚK OKROUHLÁ - DSP                          |  |  |                                                                              |  |  | Počet formátů              |  |  | 3 x A4      |  |  |
|                                                                                       |  |  |                                                             |  |  |                                                                              |  |  | Měřítko                    |  |  | 1 : 5 000   |  |  |
|                                                                                       |  |  |                                                             |  |  |                                                                              |  |  | Č. přílohy                 |  |  | Paré        |  |  |
| Zhotovitel:<br>Valbek, spol. s r.o.<br>Vaňurova 505/17<br>460 07 Liberec 3            |  |  | Příloha                                                     |  |  | SITUAČNÍ VÝKRES ŠIRŠÍCH VZTAHŮ                                               |  |  | C.1                        |  |  |             |  |  |

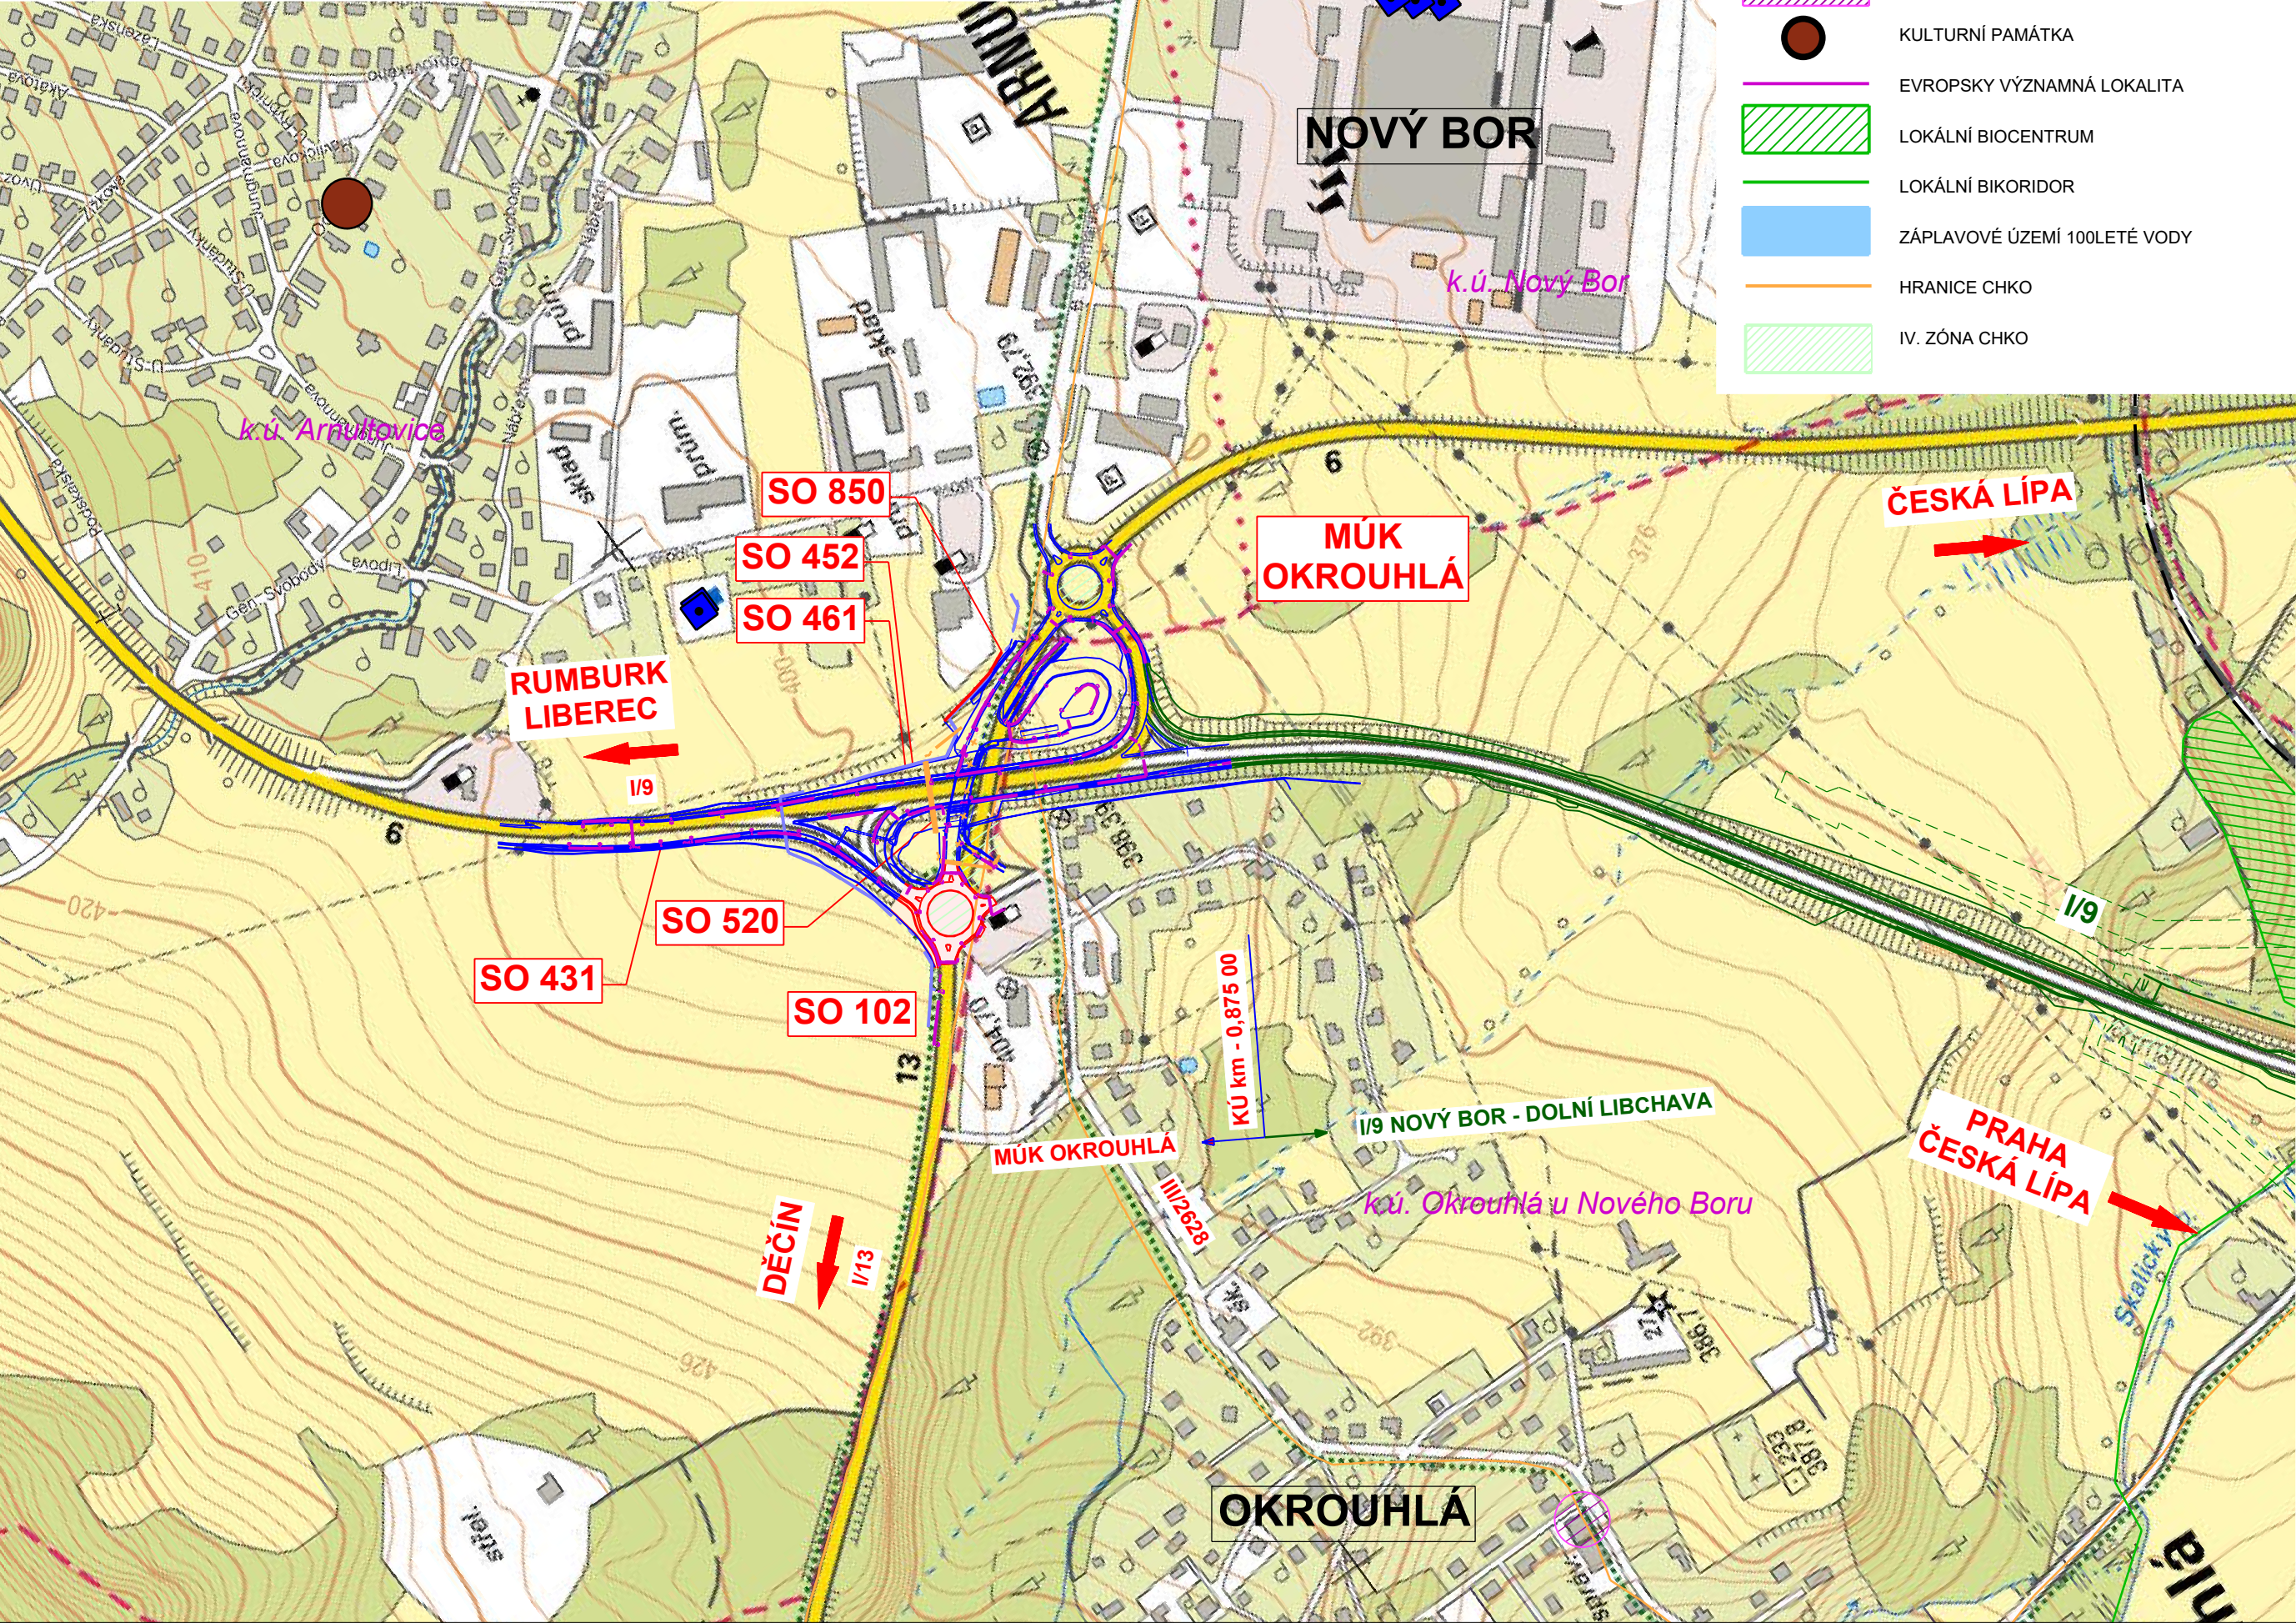

## **Ověřovací doložka změny datového formátu dokumentu podle § 69a zákona č. 499/2004 Sb.**

Změnou datového formátu se nepotvrzuje správnost a pravdivost údajů obsažených v dokumentu a jejich soulad s právními předpisy.

Vstupující dokument byl podepsán kvalifikovaným elektronickým podpisem založeným na kvalifikovaném certifikátu vydaném kvalifikovaným poskytovatelem služeb vytvářejících důvěru a platnost zaručeného elektronického podpisu byla ověřena dne 17.10.2025 13:12:35.

Kvalifikovaný elektronický podpis byl shledán platným, dokument nebyl změněn a ověření platnosti kvalifikovaného certifikátu bylo provedeno vůči seznamu zneplatněných kvalifikovaných certifikátů k datu 17.10.2025 13:12:34. Údaje o zaručeném elektronickém podpisu: číslo kvalifikovaného certifikátu 01644565, kvalifikovaný certifikát byl vydán kvalifikovaným poskytovatelem služeb vytvářejících důvěru PostSignum Qualified CA 4, Česká pošta, s.p. pro podepisující osobu Ing. Martin Čermák, Česká komora autorizovaných inženýrů a techniků činných ve výstavbě. Elektronický podpis nebyl označen platným časovým razítkem.

**Typ vstupního dokumentu:** .PDF  
**Otisk vstupního souboru:** BBCAB8FC3940A8600DF7C7EEE2D2554D8AB124246C39765595E8612399A73FE3  
**Použitý algoritmus:** SHA256\_SBB 2.16.840.1.101.3.4.2.1

### **Subjekt, který změnu formátu dokumentu provedl:**

Město Nový Bor, nám. Míru 1, 47301 Nový Bor, epodatelna@novy-bor.cz

### **Datum vyhotovení ověřovací doložky:**

17.10.2025

### **Jméno a příjmení osoby, která změnu formátu dokumentu provedla:**

Slavíková Lena