


I/9 MŮK OKROUHLÁ - DSP
C.2 KATASTRÁLNÍ SITUAČNÍ VÝKRES
M 1 : 1 000

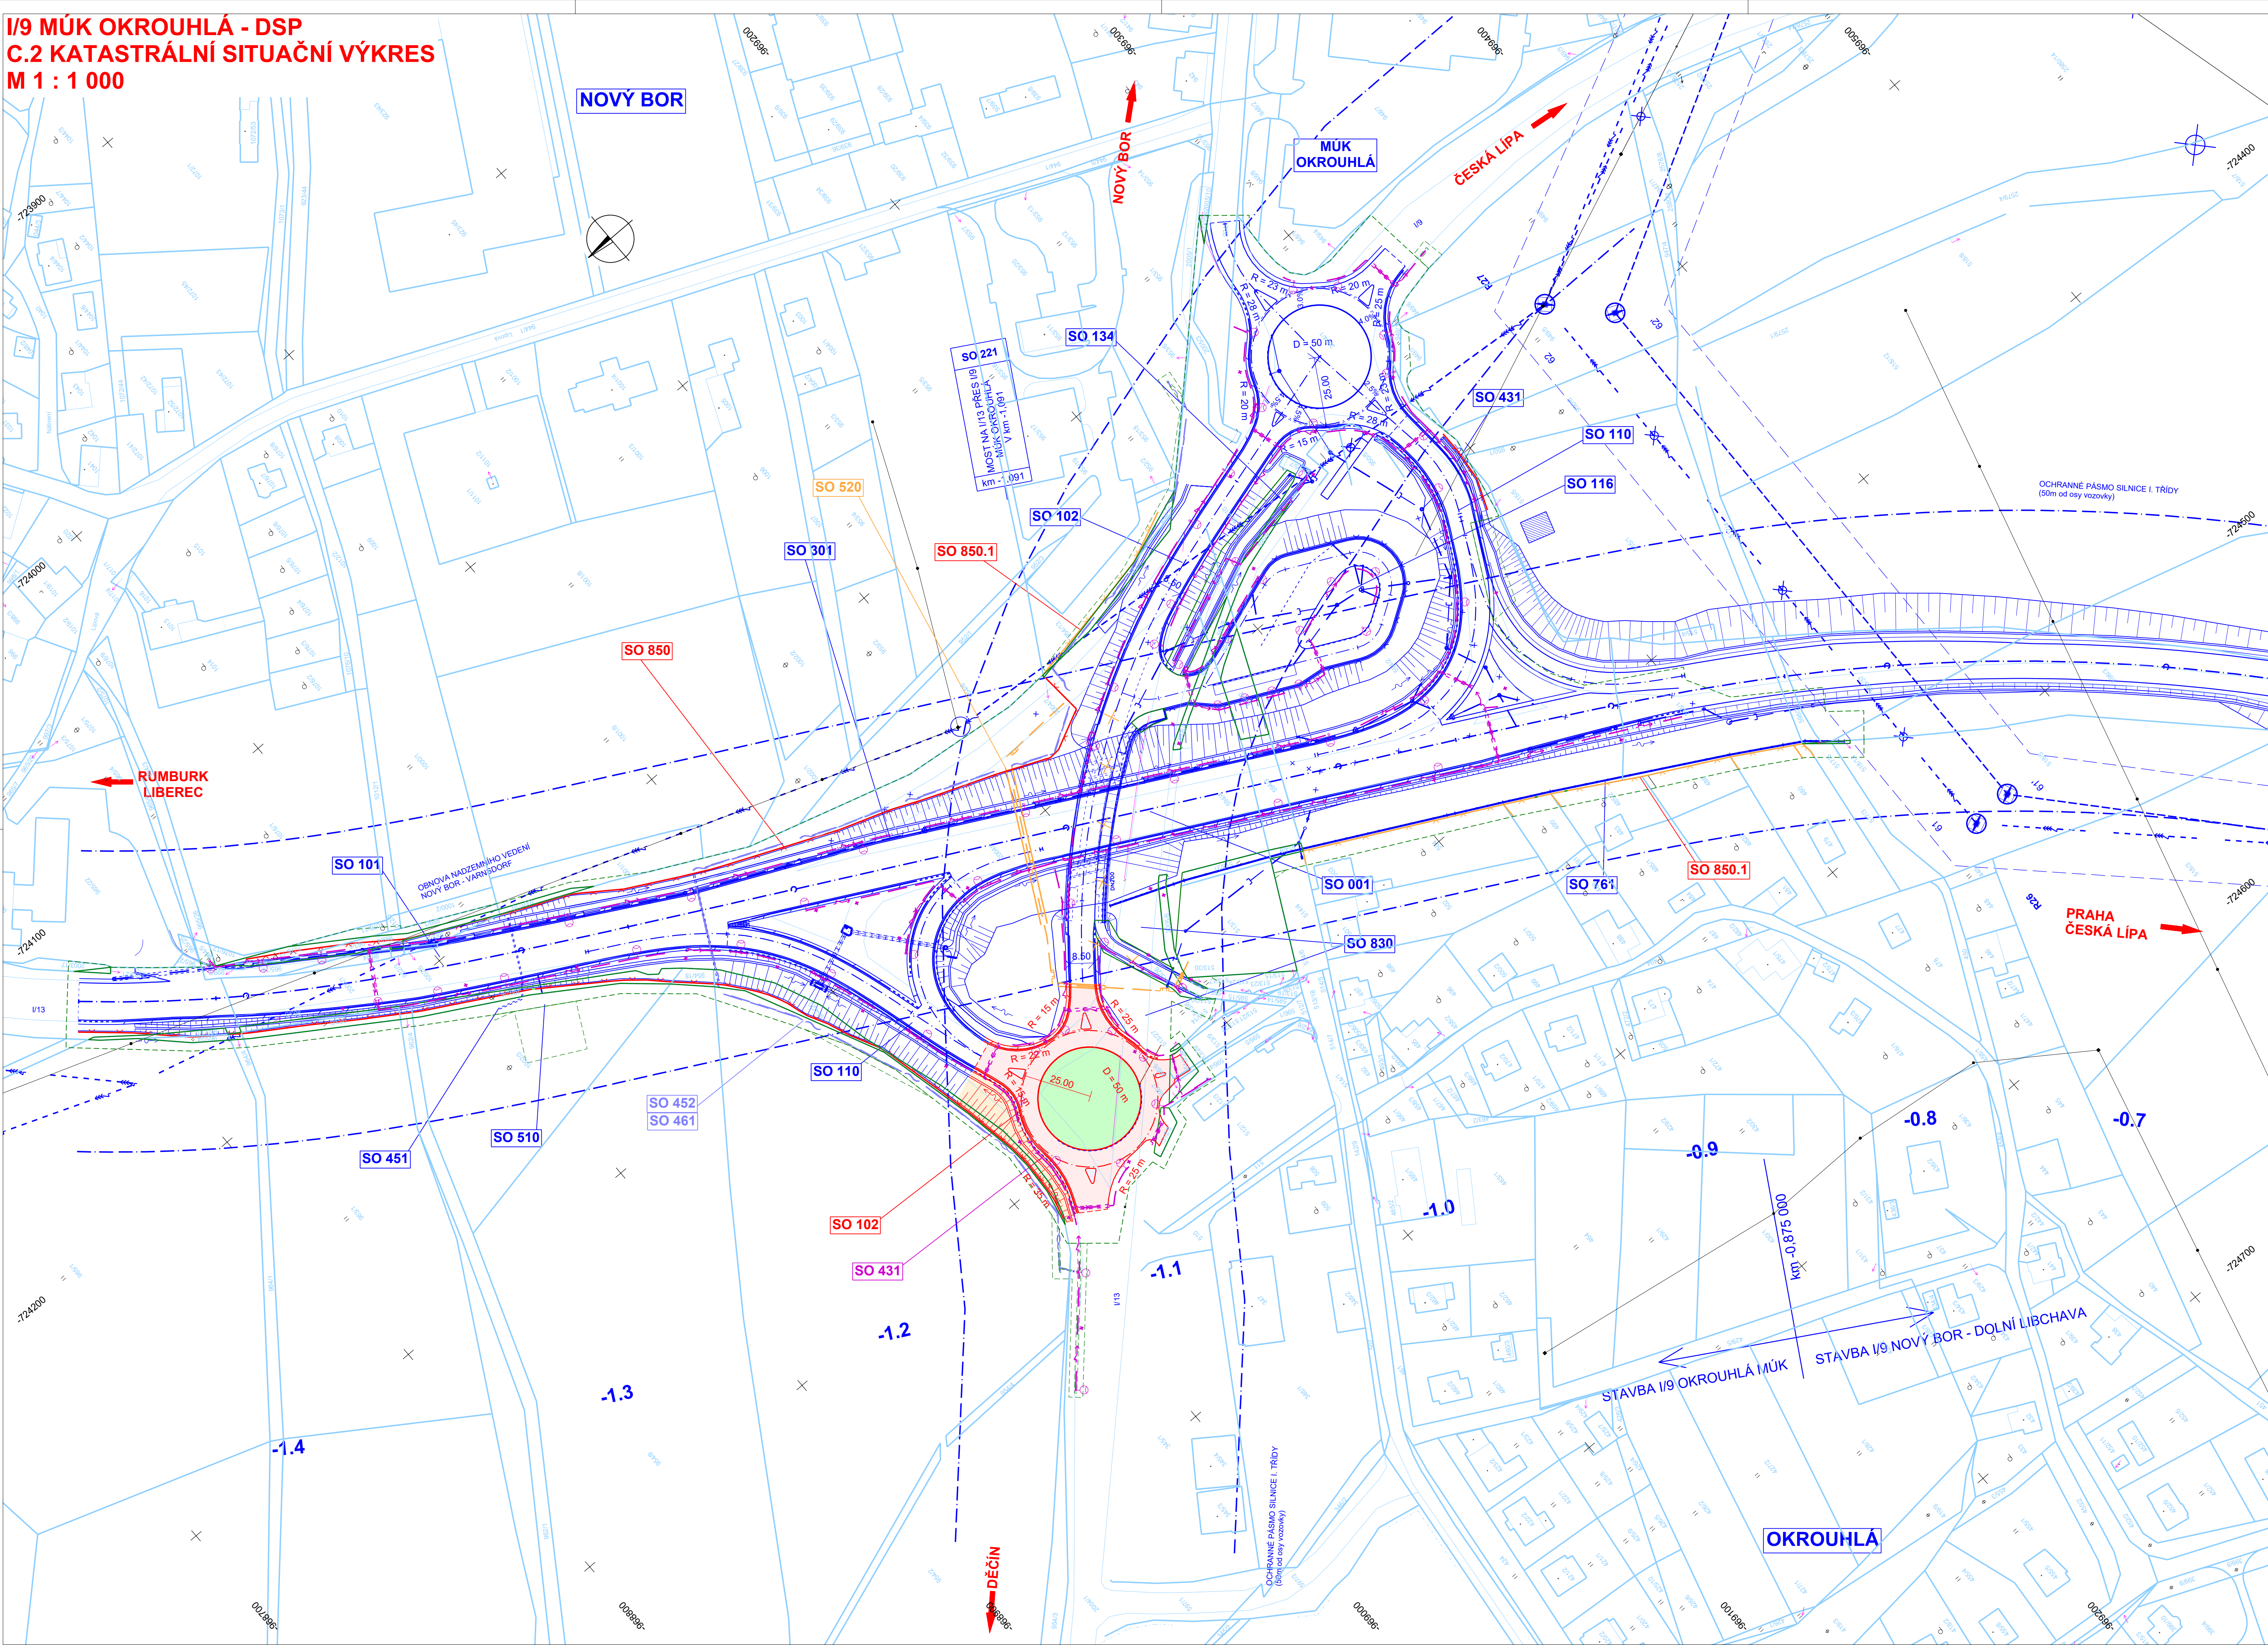

SEZNAM STAVEBNÍCH OBJEKTŮ KE ZMĚNĚ:

- SO 23311-02 - Přeložka silnice I/13
SO 23614-31 - Úprava veřejného osvětlení MŮK
SO 23614-52 - Přeložka dálkového metalického kabelu CETIN, km – 1,233
SO 23614-61 - Přeložka kabelového vedení SEK, km – 1,233
SO 23615-20 - Přeložka STL plynovodu PE90 MŮK Okrouhlá
SO 23318-50 - Oplocení

LEGENDA:

- NOVÉ IS
— PLYNOVOD - VTL
— PODZEMNÍ VEDENÍ NN
— PODZEMNÍ SDĚLOVACÍ VEDENÍ
- ČÁRY
— NOVÝ STAV
— PŮVODNÍ DSP (07/2022)
— OPLOCENÍ ŘSD
— OPLOCENÍ SOUKROMÉ
- KATASTR NEMOVITOSTÍ
— HRANICE KÚ
— HRANICE PARCEL
— HRANICE TRVALÉHO ZÁBORU
— HRANICE DOČASNÉHO ZÁBORU NAD 1 ROK
— HRANICE DOČASNÉHO ZÁBORU DO 1 ROKU



ZMĚNA DSP 01/25

C.2 Katastrální situační výkres

Objednatel:



Ředitelství silnic a dálnic s. p.
Čerňanská 2023/12, 140 00 Praha 4 - Krč

Zhotovitel:




Valbek, spol. s r.o.
Vaňurova 505/17
460 07 Liberec 3

HIP:
ING. M. ČERMÁK



Vypracoval	A. LANDOVÁ		Zak. číslo	21-LI14-002	
Zodp. projektant	A. LANDOVÁ		Datum	01/2025	
Tech. kontrola	ING. M. ČERMÁK		Stupeň	DSP	
Akce	I/9 MŮK OKROUHLÁ - DSP			Počet formátů	10 x A4
				Měřítko	1 : 1 000

Zhotovitel:

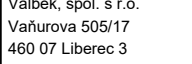

KATASTRÁLNÍ SITUAČNÍ VÝKRES

C.2

Ověřovací doložka změny datového formátu dokumentu podle § 69a zákona č. 499/2004 Sb.

Změnou datového formátu se nepotvrzuje správnost a pravdivost údajů obsažených v dokumentu a jejich soulad s právními předpisy.

Vstupující dokument byl podepsán zaručeným elektronickým podpisem založeným na kvalifikovaném certifikátu vydaném kvalifikovaným poskytovatelem služeb vytvářejících důvěru a platnost zaručeného elektronického podpisu byla ověřena dne 17.10.2025 13:14:18.

Zaručený elektronický podpis je neplatný, dokument nebyl změněn a kvalifikovaný certifikát byl v době ověření expirován. Údaje o zaručeném elektronickém podpisu: číslo kvalifikovaného certifikátu 0164456A, kvalifikovaný certifikát byl vydán kvalifikovaným poskytovatelem služeb vytvářejících důvěru PostSignum Qualified CA 4, Česká pošta, s.p. pro podepisující osobu Ing. Martin Čermák, Valbek, spol.s.r.o.. Elektronický podpis nebyl označen platným časovým razítkem.

Typ vstupního dokumentu: .PDF
Otisk vstupního souboru: B0EB9383CC1288341C261CF06FF55F9025975AC7283E15D7EBF5E892D6074420
Použitý algoritmus: SHA256_SBB 2.16.840.1.101.3.4.2.1

Subjekt, který změnu formátu dokumentu provedl:

Město Nový Bor, nám. Míru 1, 47301 Nový Bor, epodatelna@novy-bor.cz

Datum vyhotovení ověřovací doložky:

17.10.2025

Jméno a příjmení osoby, která změnu formátu dokumentu provedla:

Slavíková Lena